



Blick vom Hof zum Haupteingang © Herbert Stolz, Regensburg

PFARRHEIM BAD ABBACH

Neuordnung und Ergänzung des Pfarrzentrums


Region:
Niederbayern

Standort:
Bad Abbach

Fertigstellung:
2023

Architekt:
Feil Architekten Partnerschaft mbB,
Regensburg

Bauherr:
Kath. Pfarrkirchenstiftung Bad Abbach,
Bad Abbach

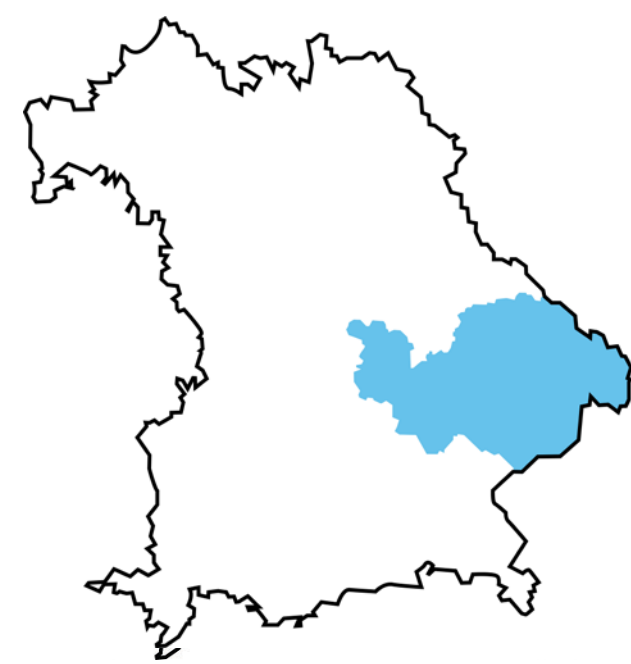

Das neue Pfarrheim komplettiert das Ensemble aus Pfarrhaus und Kirche und bildet einen ostseitigen Abschluss des bestehenden Kirchplatzes. Das ziegelgedeckte Dach mit aufgemauertem Ortgang und die monolithischen Außenwände greifen dabei ortstypische Gestaltungselemente auf, außenseitige Holzelemente verschatten und gliedern die Fassade. Während der Pfarrsaal sich erdgeschossig zum Platz öffnet, reihen sich die Gruppenräume in einer Enfilade im Obergeschoss. Eine zentral belichtete Treppe stellt die Verbindung zwischen beiden Bereichen her. In Analogie zum Bestand bleibt die tragende Struktur in allen Räumen erlebbar, im Erdgeschoss in Gestalt von Stützen und Unterzügen, im Obergeschoss durch die sichtbar belassene Dachkonstruktion aus Brettsperrholz. Ein Innenausbau aus hochwertigen, natürlichen Materialien schafft eine zur Aneignung einladende, nachhaltige Architektur.

Jurybeurteilung

Dieses kleine Haus ist sorgfältig und feinsinnig detailliert: Materialwechsel von Putz, Stein und graublauem Holz gliedern die Fassaden; an einigen Wänden werden die Steinoberflächen unter einer Schlämme sichtbar. Im Inneren sieht man zarte Handläufe und eine schöne Kombination von „Holzhimmel“, weißer Wand und salbeigrünem Boden im Obergeschoss. Der einfache Grundriss mit dem Konzept der Nischen überzeugt: „vielfältig nutzbar“ scheint im neuen Pfarrheim nicht nur eine Phrase zu sein.


Einigen Mitgliedern der Jury ist der Neubau zwar ein etwas zu bescheidener, zurückhaltender Zeitgenosse. Er ist jedoch ein Haus, das in sich ruht und Qualität im Weglassen erkennen lässt. Hier wurde keine Eventarchitektur geschaffen, sondern zeitlose Gestaltung im besten Sinne.




Westfassade mit gliedernden Fensterelementen © Herbert Stolz, Regensburg



Ostfassade mit Nebeneingang © Uwe Moosburger, Regensburg

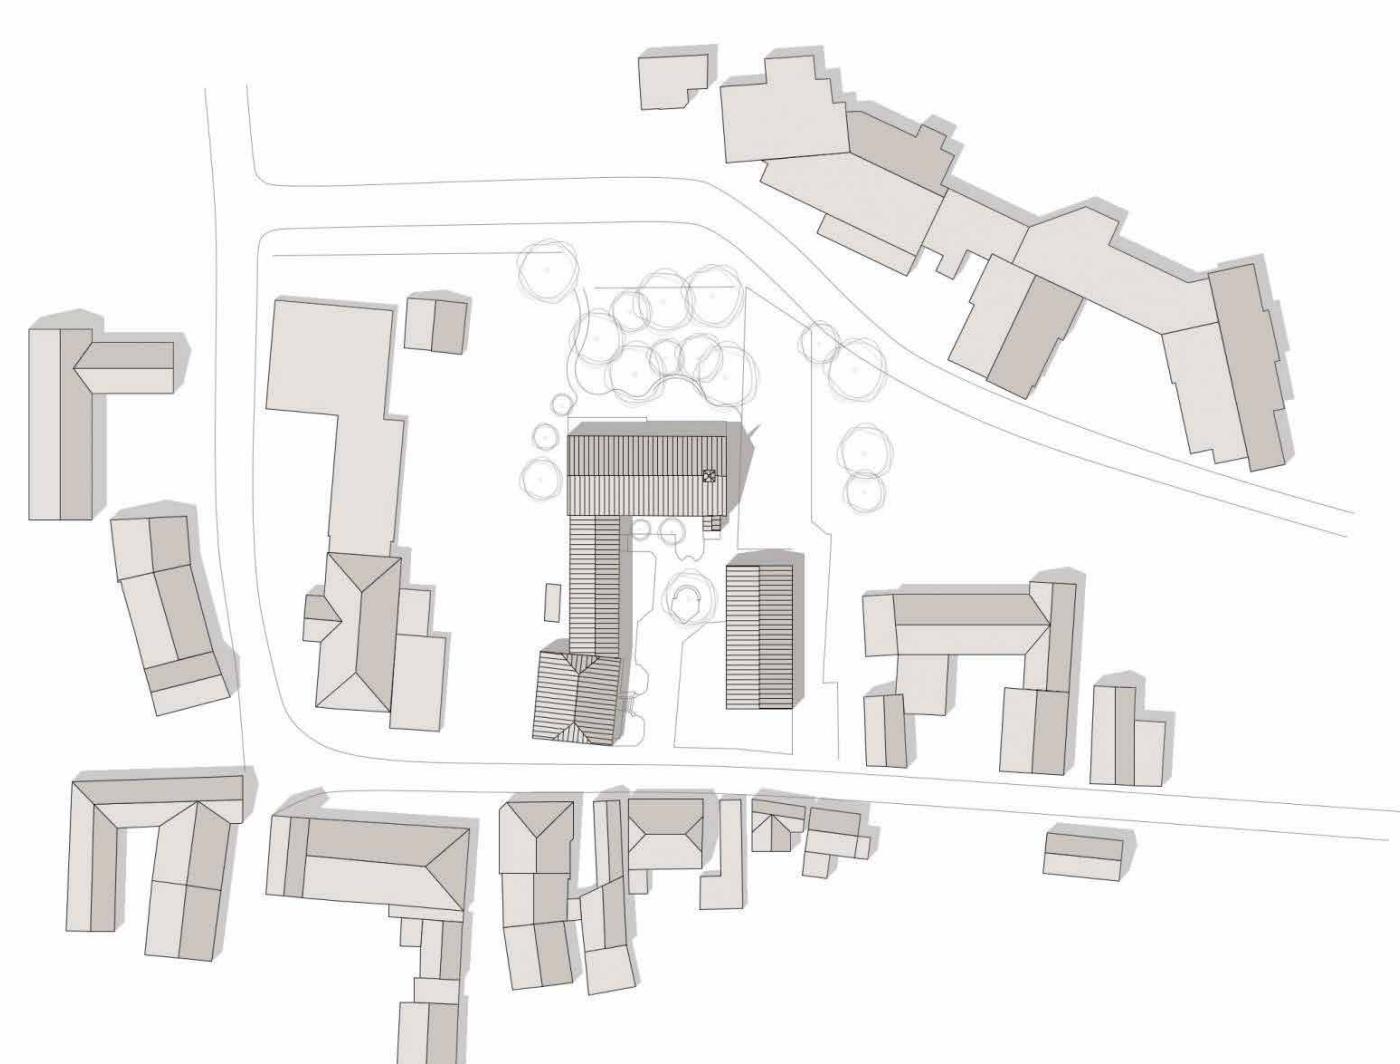

Lageplan © Feil Architekten BDA

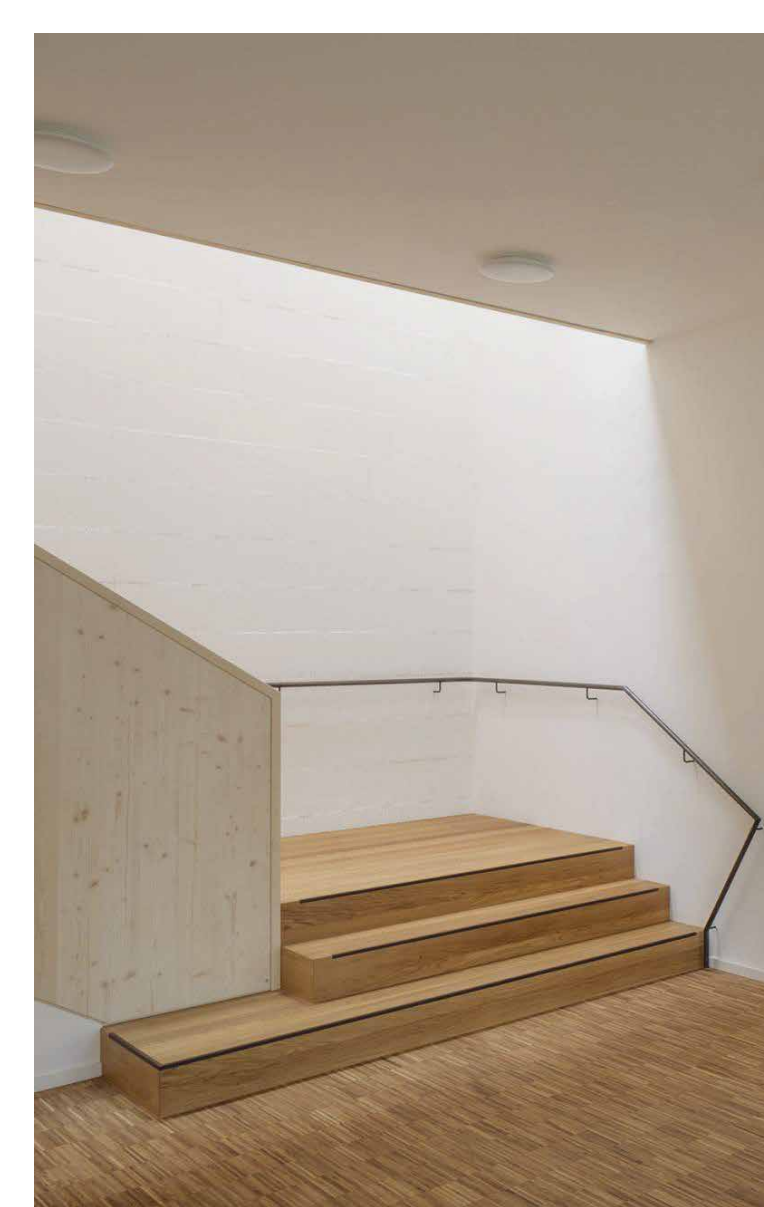

Treppe ins Obergeschoss © Uwe Moosburger, Regensburg



Obergeschoss: Enfilade Gruppenräume - Flur © Uwe Moosburger, Regensburg