



Ansicht von Süd Ost © Anton Mirwald

JUGENDPASTORALZENTRUM BISTUM REGENSBURG

Umbau mit Erweiterungsbau der Verwaltung für das Jugendpastoralzentrums des Bistums Regensburg

Region:
Oberpfalz

Standort:
Regensburg


Fertigstellung:
2022

Architekt:
Gebauer + Wittmann Architekten BDA,
Regensburg

Bauherr:
Bischöflicher Stuhl Regensburg,
Regensburg

Freiraumplanung:
Wamsler Rohloff Wirzmüller FreiRaumArchitekten GbR,
Regensburg

Weitere Projektbeteiligte
Architekt Alexander Wegerer (ehem. Partner des Büros Gebauer Wegerer Wittmann Architekten BDA), Dipl. Ing. Helmut Leuker, Landschaftsarchitekt BDLA, Freising (LPH 1-3), Daniela Galland, Maximilian Hummel

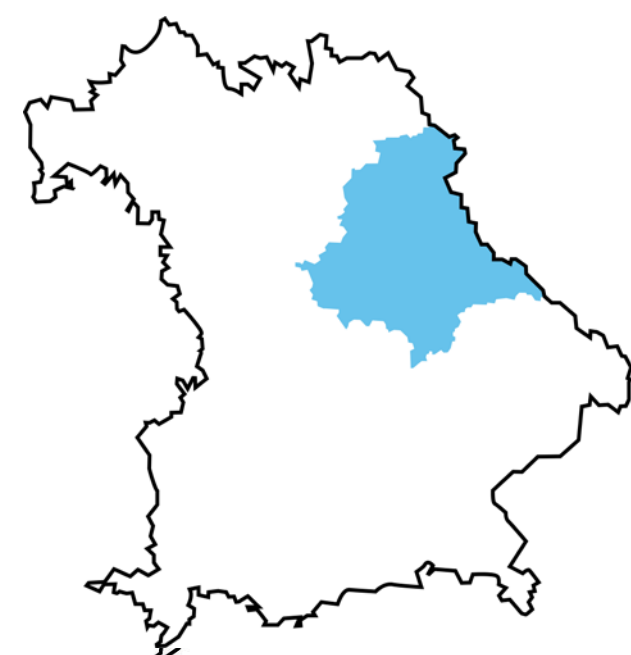

Ziel des Projekts war es im Gebäudekomplex des Diözesanzentrums Obermünster die verschiedenen Jugendverbände des Bistums an einem Ort zusammenzuführen. Grundlage für das neue Jugendpastoralzentrum war einen denkmalgeschützten Gebäudeteil zu erhalten und die in schlechten Bauzustand befindlichen neuzeitlichen Anbauten durch einen Erweiterungsbau zu ersetzen. Durch die winkelförmige Erweiterung des historischen Bestandsgebäudes wurde der charakteristische Städtebau der Altstadt aus öffentlichen Straßenräumen mit den dahinter liegenden ruhigeren, privateren Innenhöfen fortgeführt. Die architektonische Grundidee war es Alt & Neubau gemäß ihrer Nutzung als Einheit erscheinen zu lassen. Durch Transformation des Erweiterungsbaus aus der Struktur des Bestandes, sollte ein einheitliches Gebäude geschaffen werden, ohne dabei die bauzeitliche Identität beider Gebäudeteile zu verlieren.



Ansicht von Osten © Anton Mirwald




Ansicht von Nord Westen mit Innenhof © Anton Mirwald



Lageplan © Gebauer Wegerer Wittmann Architekten



Flur Verwaltung © Anton Mirwald

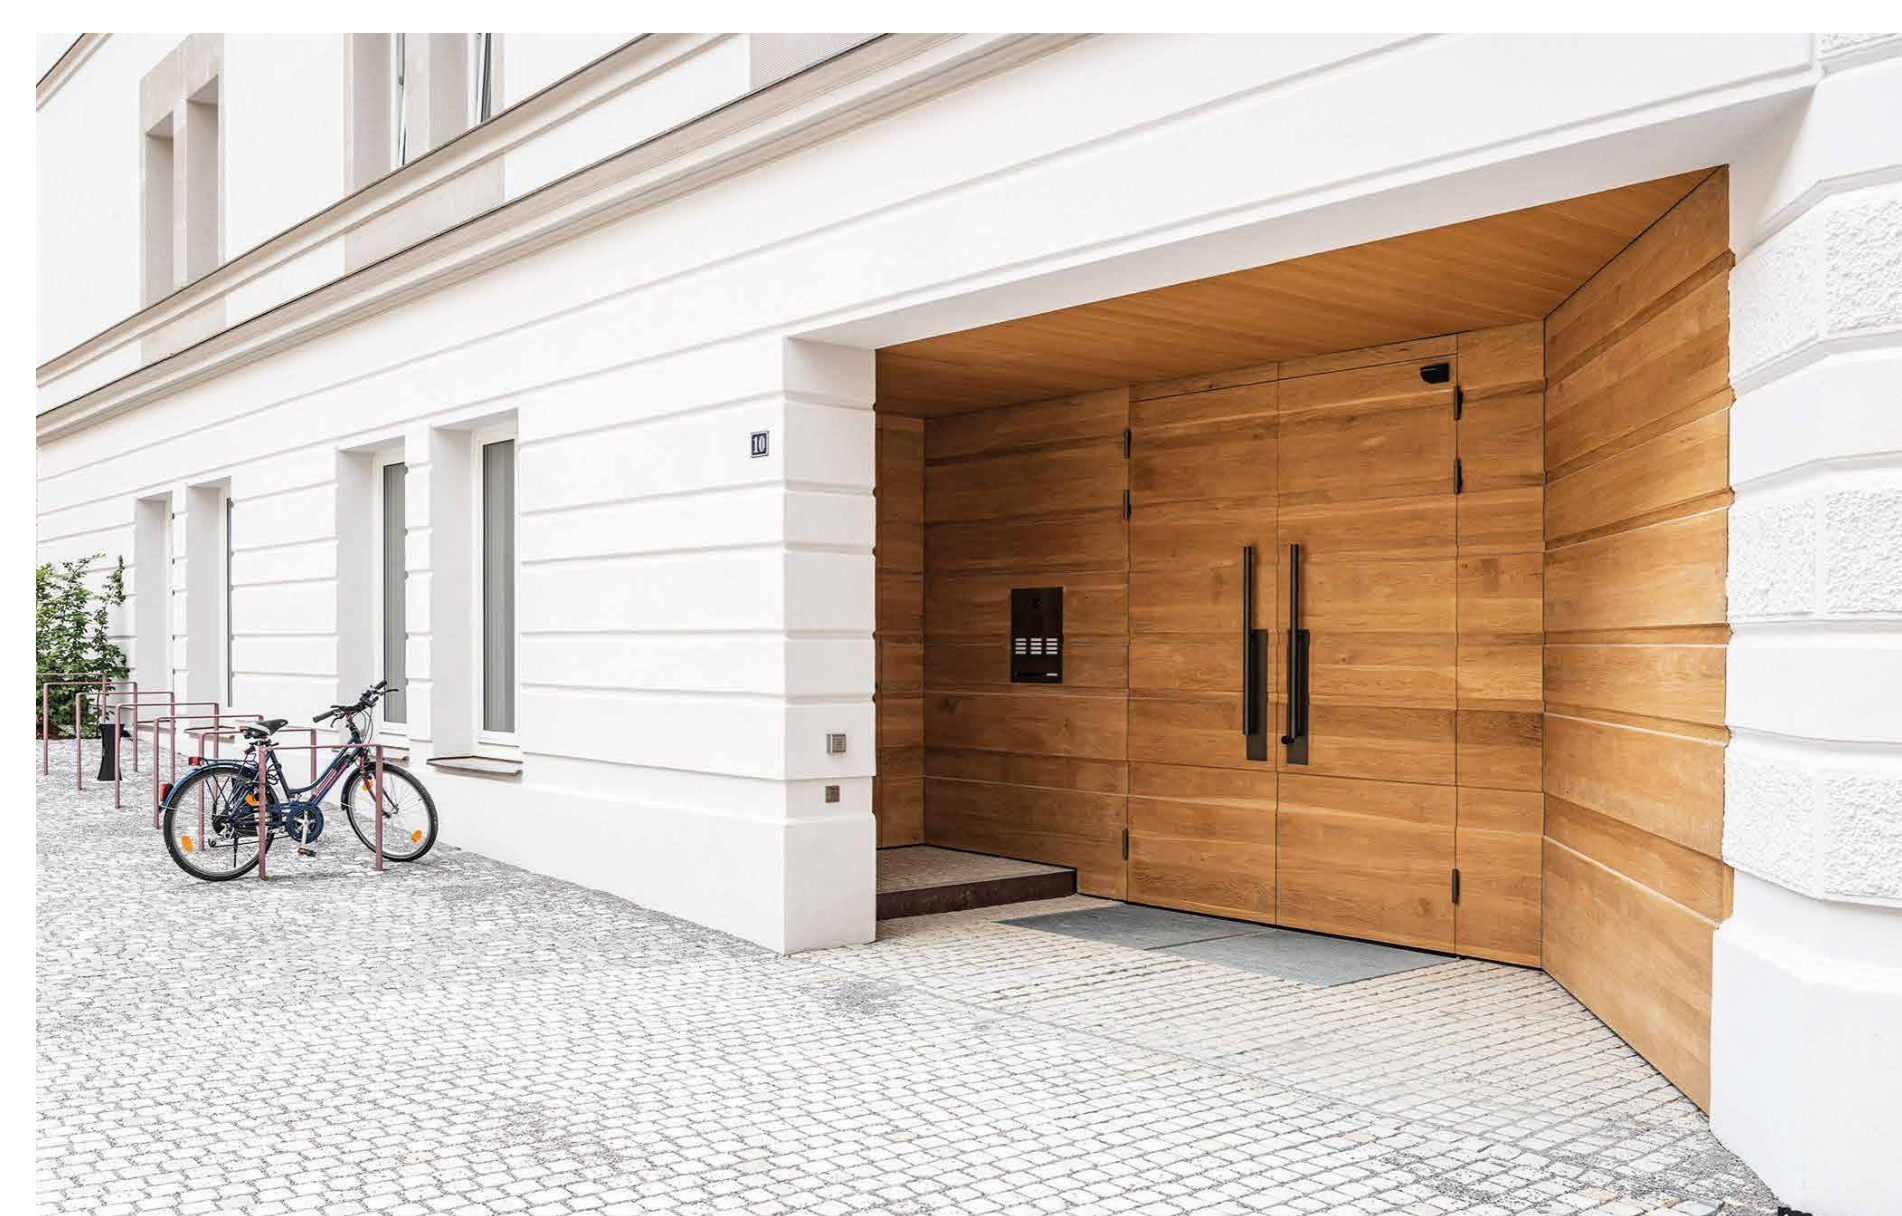

Fassadendetail mit Eingangsportal © Anton Mirwald