



Business Lounge mit Wohlgefühlcharakter © Petra Kellner

ERWEITERUNG MIT LOUNGE, GEWERBE UND 2 X WOHNEN

Meetings in Lounge mit Wohlgefühlcharakter plus Wohnen

Region:
Oberpfalz


Standort:
Neumarkt i.d.OPf.

Fertigstellung:
2022


Architekt:
Berschneider + Berschneider Architekten BDA + Innenarchitekten,
Pilsach

Bauherr:
Bauherrngemeinschaft Weigert + Harteis,
Neumarkt i.d.OPf.

Freiraumplanung:
Martin Kölbl Landschaftsarchitekt,
Pilsach

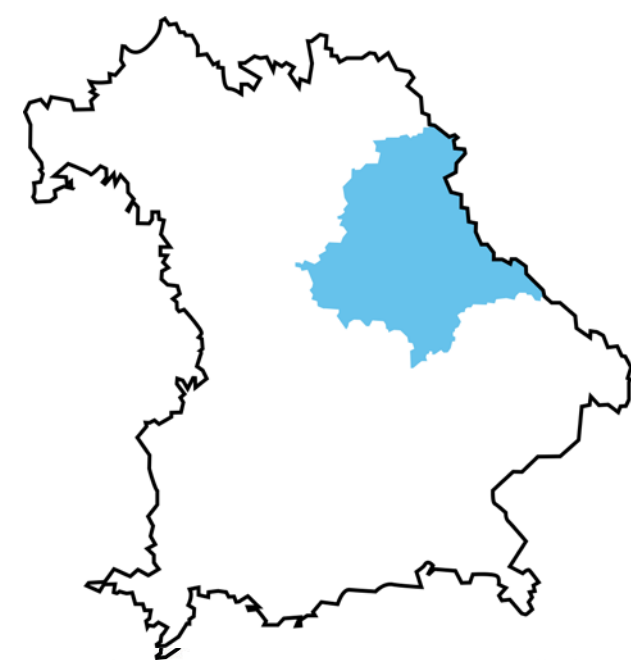


Für ein überregionales Benchmarking-Unternehmen entstand ein Erweiterungsbau mit Business Lounge im 1. OG, zwei Wohneinheiten im 2. OG sowie einer Gewerbeeinheit im EG. Dazu gehört der Energiepark: Eine über über 250 qm große PV-Anlage auf den Carports versorgt regenerativ Neubau, Bestandsgebäude und die neue Wärmepumpe mit Strom. Die Büroetage für Ganztages-Meetings aller Art erhielt multifunktionale Ausstattungen mit hochwertigen, akustisch wirksamen Oberflächen und integrierter Klima- und Medientechnik. Alle relevanten Raumelemente von Konferenzraum, Lounge und Empfang vereinen mehrere optische, haptische sowie akustische Qualitäten. Zwei Boxen gliedern die Raumstruktur und stellen Empfang, Konferenz und Lounge in eine Blickbeziehung. In den Kuben sind diverse Nutzungen integriert wie Tee- und Gastroküche oder Garderobe und Sanitärbereich.

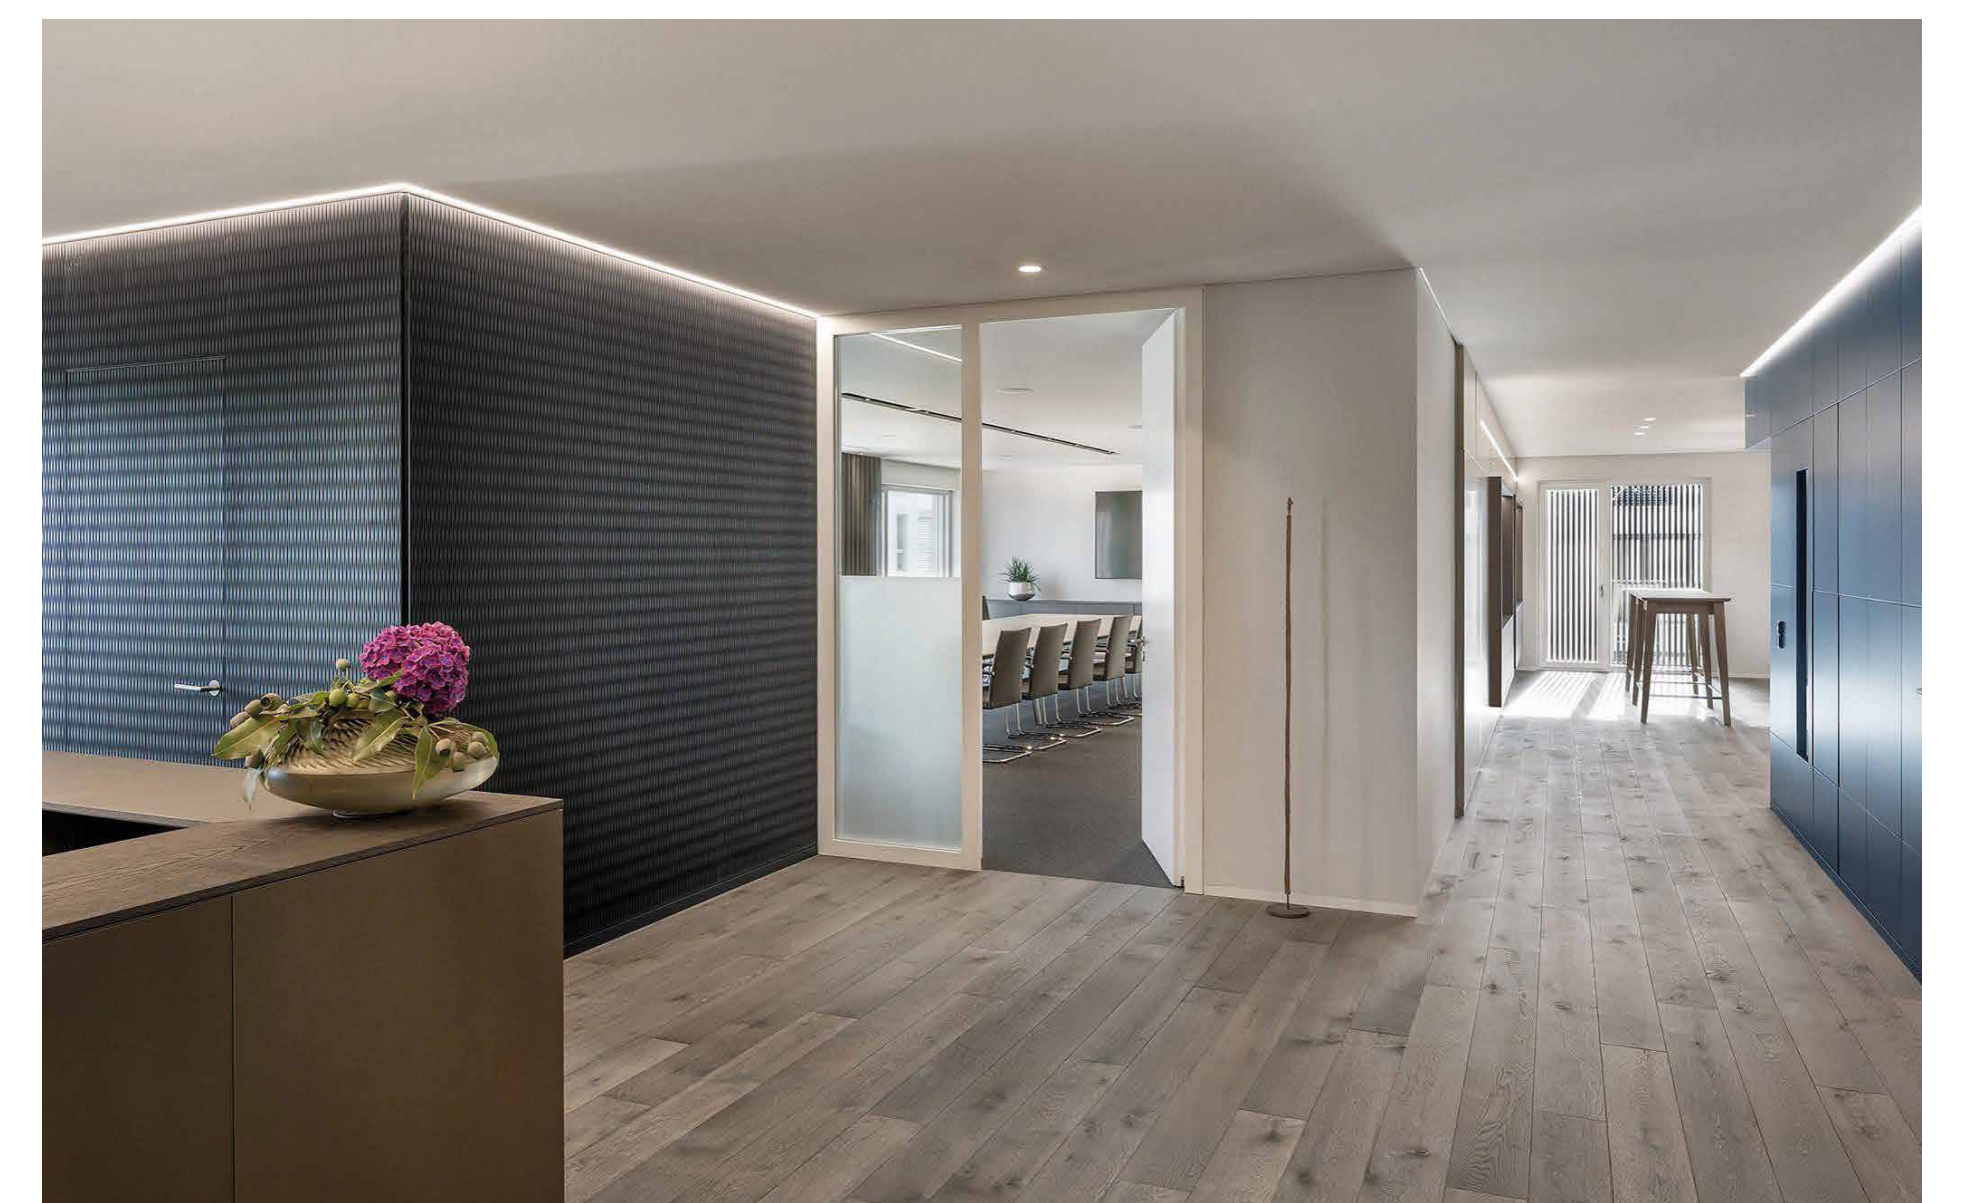

In Blickbeziehung: Empfang, Konferenz und Lounge © Petra Kellner




Zäsur zum Bestand durch Monolith aus Metall © Petra Kellner

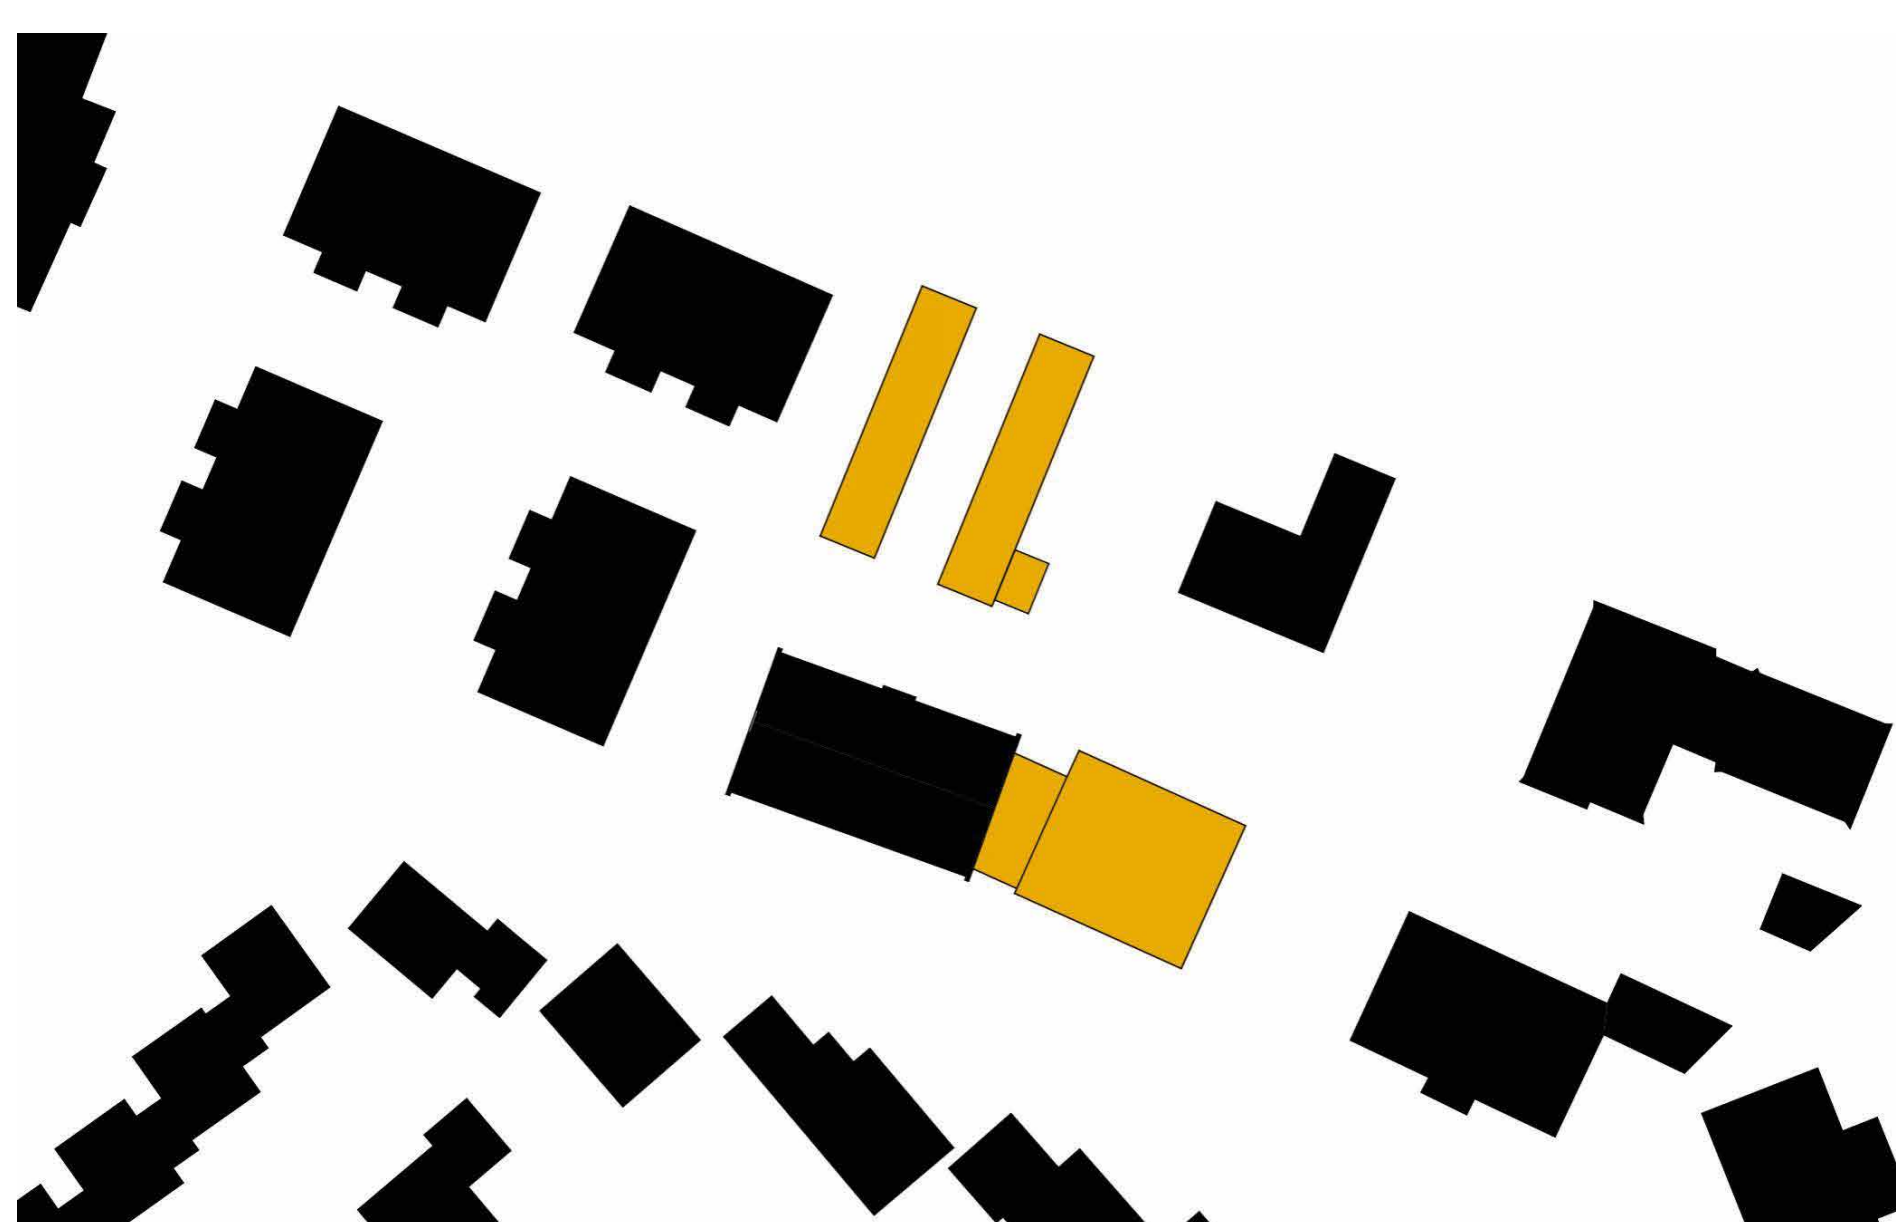

Lageplan © Berschneider + Berschneider GmbH



Verbindungsbau © Petra Kellner

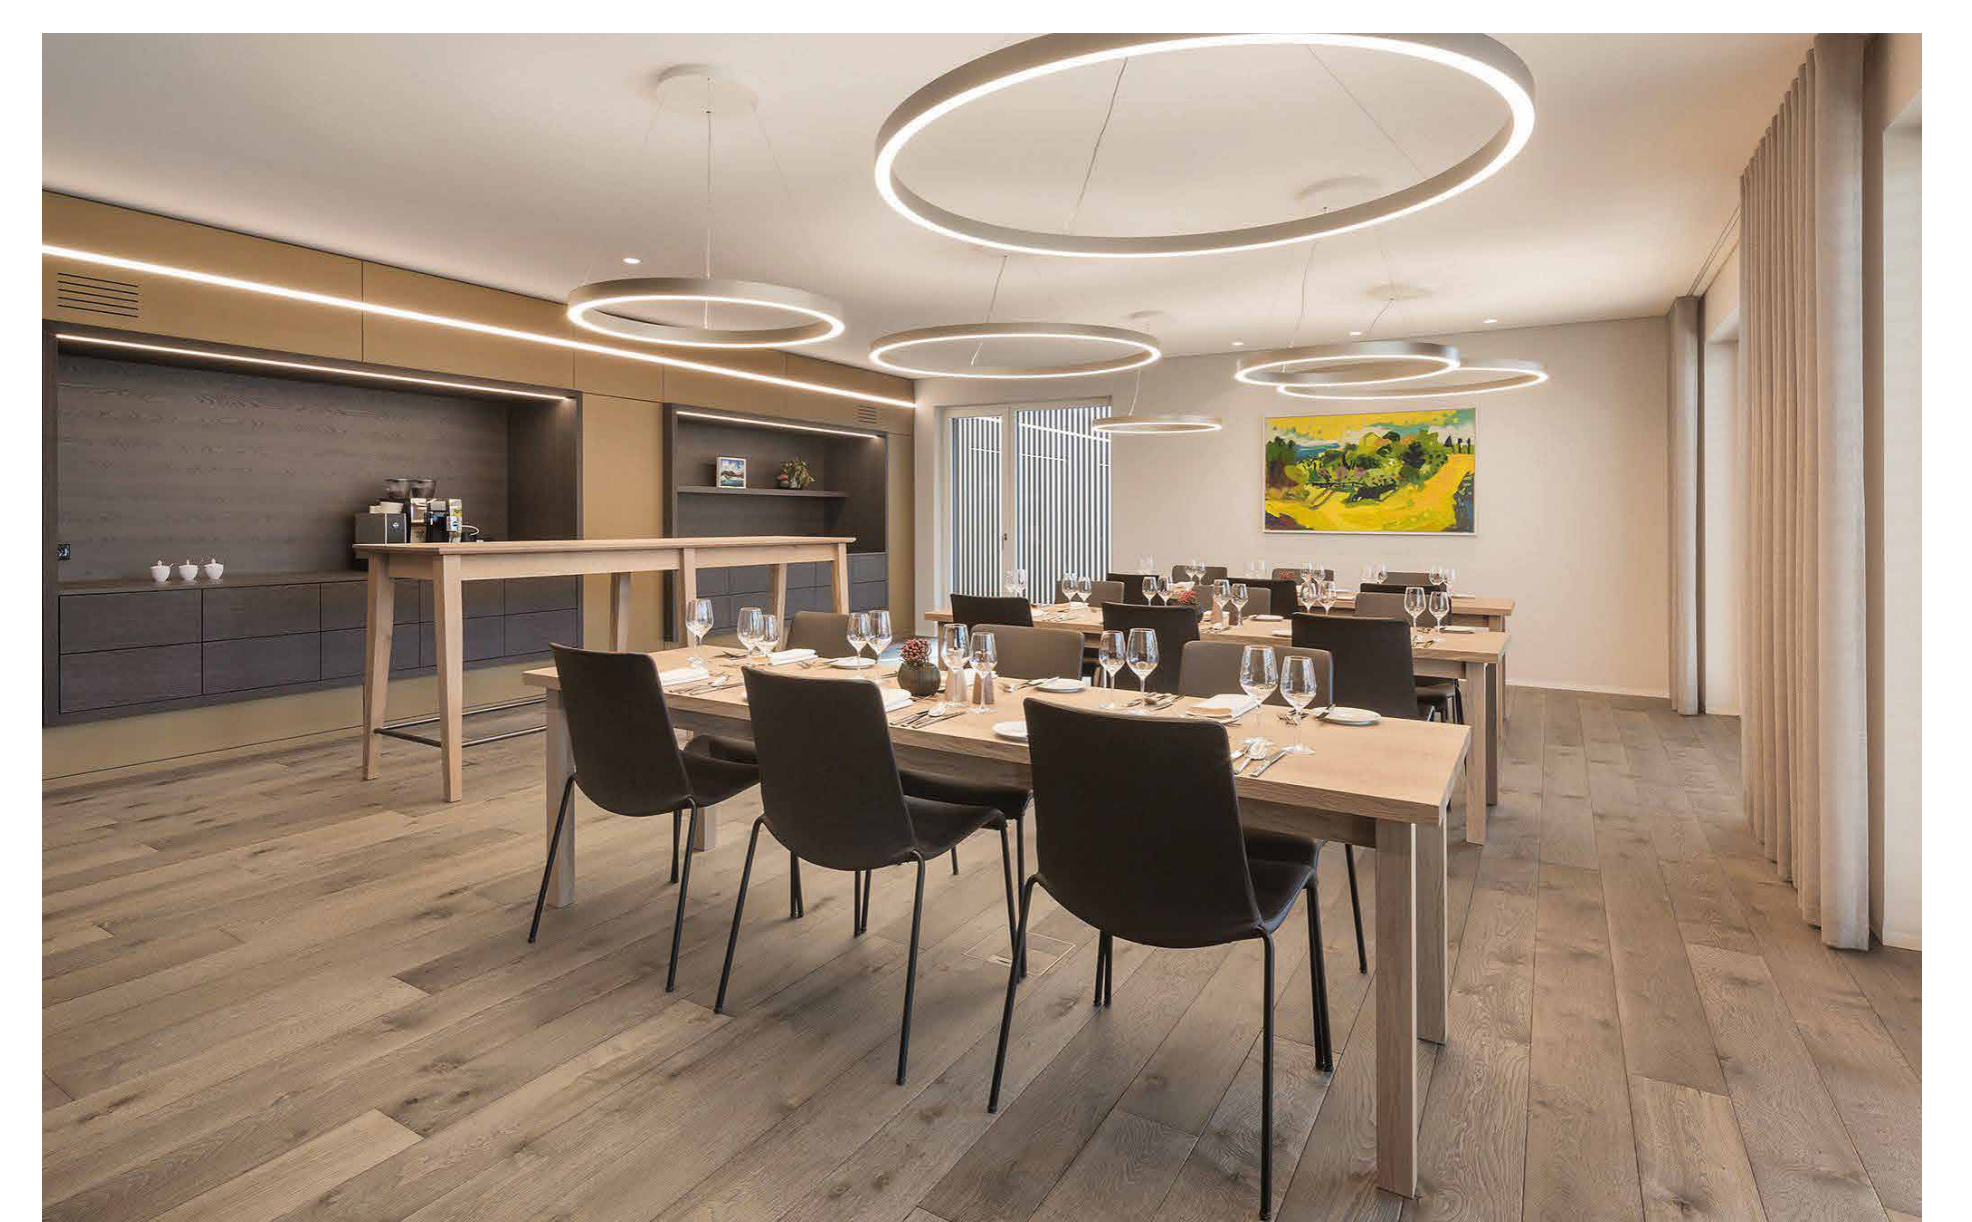

Dinner in der Business Lounge © Petra Kellner