



Außenansicht © Gerhard Hagen, Bamberg

"DIEPOLDEUM"

Sanierung und Erweiterung Aula Markgraf-Diebold-Grundschule Waldsassen


Region:
Oberpfalz

Standort:
Waldsassen

Fertigstellung:
2021

Architekt:
Kuchenreuther Architekten / Stadtplaner,
Marktredwitz


Bauherr:
Stadt Waldsassen,
Waldsassen

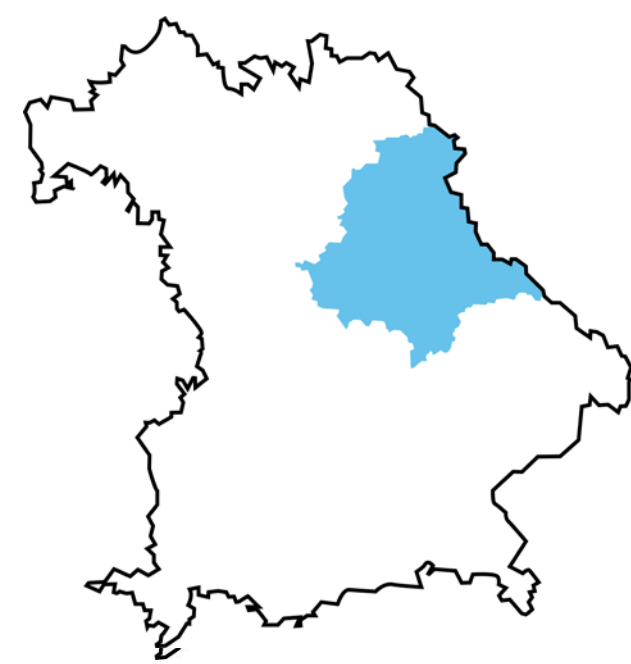


Der in die Jahre gekommene Versammlungsraum Grundschule war wenig bis gar nicht zu benutzen. Zu klein, zu große akustische Probleme, im Sommer hohe Saunatemperaturen und stickige Luft. Das bestehende Gebäude wurde nach der Strategie der „Umbaukultur“, in seiner Oktagon-förmigen Grundfläche ringförmig vergrößert. Bei Schulveranstaltungen kann in der ringförmigen Erweiterung die Bestuhlung auf ca. 420 erhöht werden. Der Neubau wurde energetisch saniert und in Holzständerbauweise auf einem Sichtbetonsockel ausgeführt und mit einer vertikalen Holzlattung an den Fassaden umlaufend über die Fassade beplankt. Die Dachkonstruktion des Bestands wurde im Zuge der Generalsanierung erhalten und im Dachspitz durch ein Oberlicht ergänzt, welches zur natürlichen Belichtung und Belüftung des Gebäudes zur Verfügung steht. Dank aller Verbesserungen konnte ein ideales Raumklima geschaffen werden.



Innenbereich © Gerhard Hagen, Bamberg

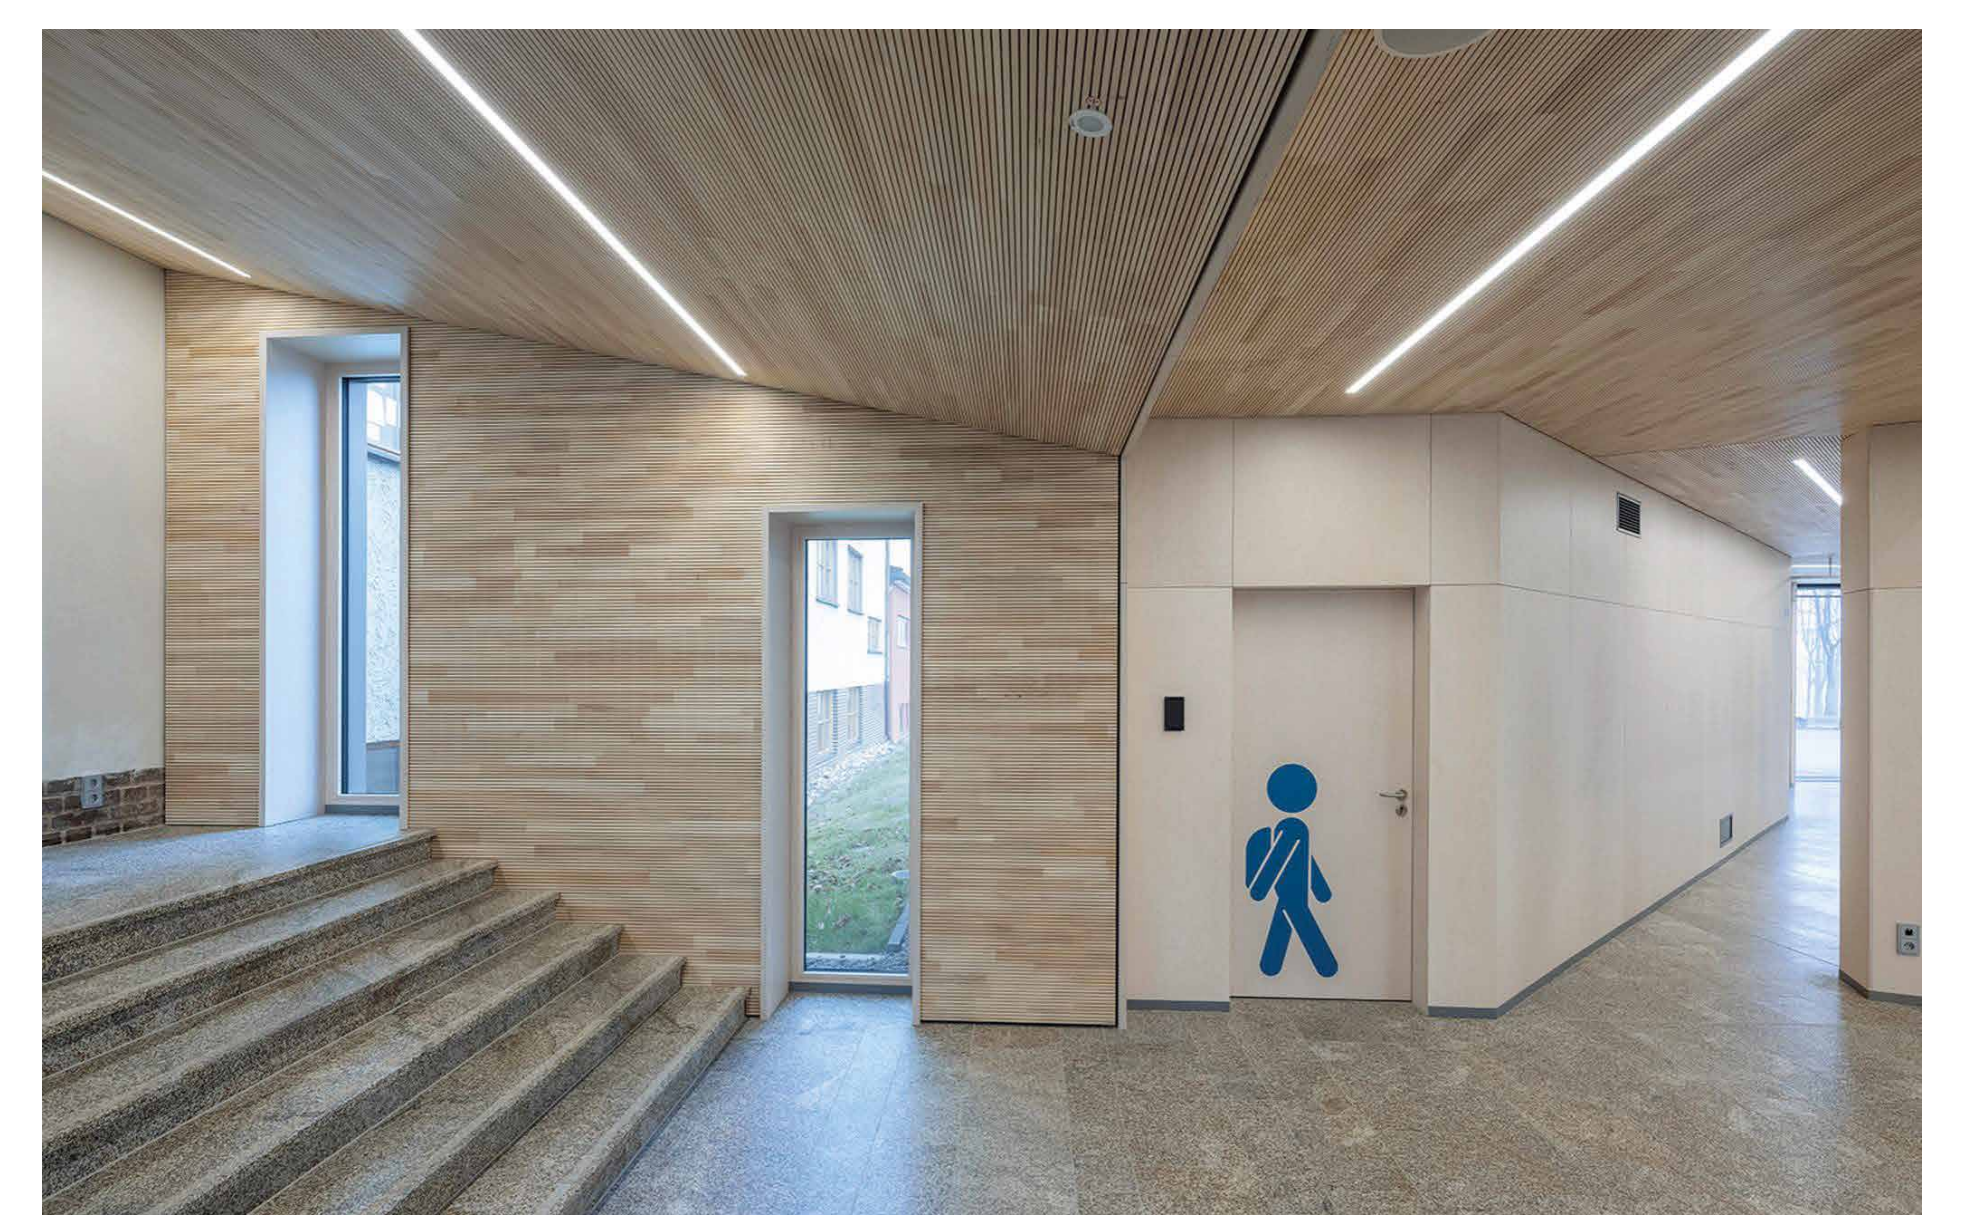

Detail Übergang Bestand © Gerhard Hagen, Bamberg

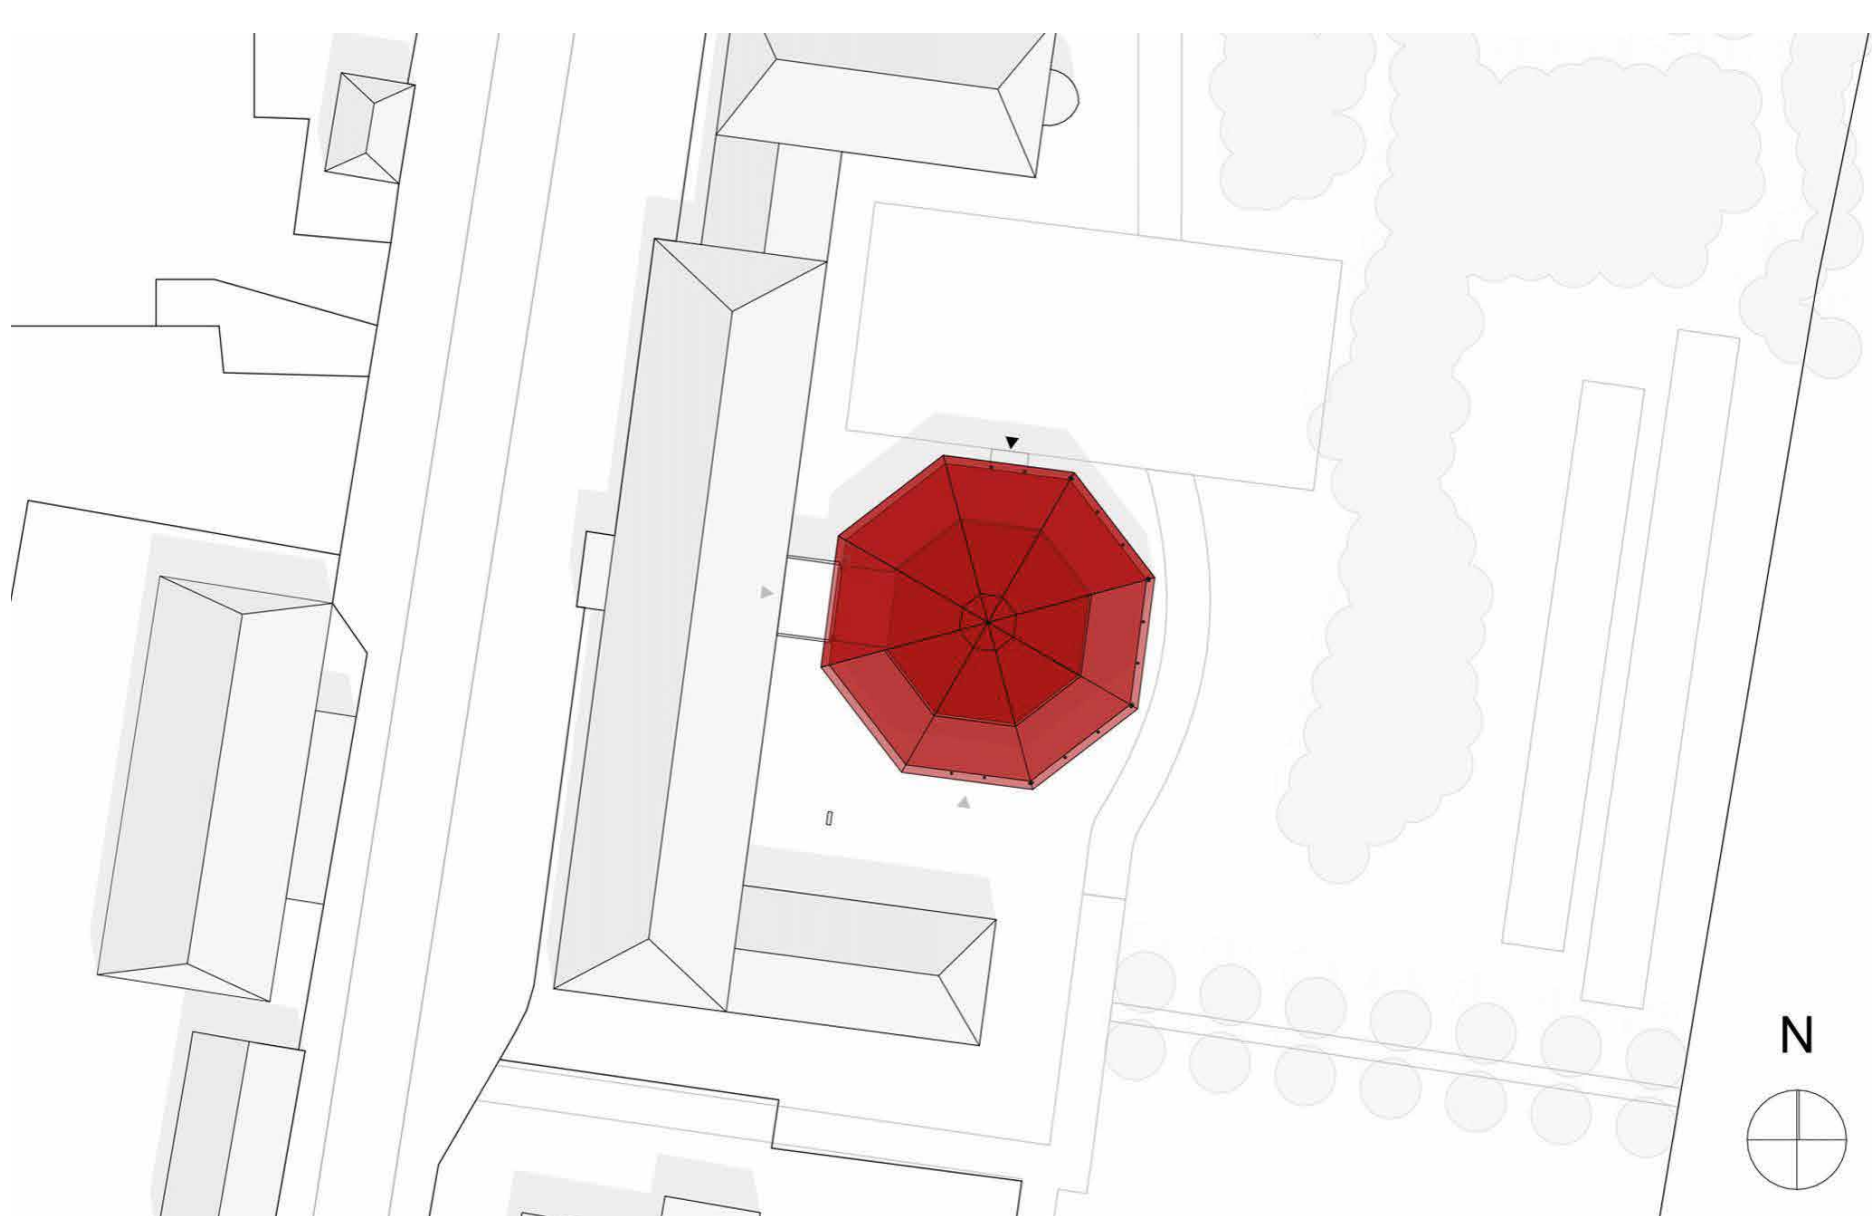

Lageplan © Kuchenreuther Architekten / Stadtplaner



Außenansicht © Gerhard Hagen, Bamberg



Eingangsbereich © Gerhard Hagen, Bamberg