



Süd-West Ansicht, Straßenseite © Huber Architekten

EIN HAUS FÜR GESCHWISTER


Neubau eines Wohnhauses als Gegenüber des Elternhauses

Region:
Oberpfalz


Fertigstellung:
2023

Architekt:
Huber Architekten,
Regensburg

Bauherr:
Schwandorf

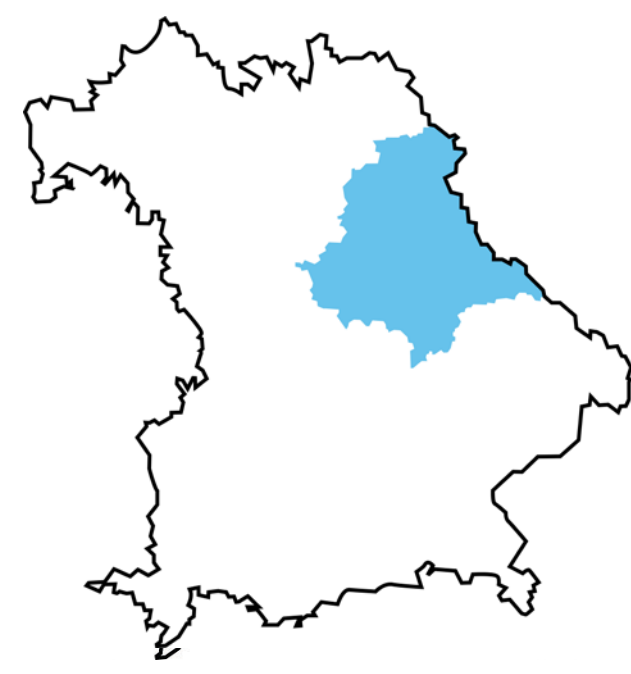


Um den Kindern ihren eigenen Raum zu geben und trotzdem die familiäre Nähe zu behalten wurde das Haus für zwei Geschwister auf dem Grundstück vis-à-vis des Elternhauses errichtet. Die Hanglage des Neubaus ermöglicht einen ebenerdigen Zugang von der Straße aus während sich die Aufenthaltsräume des Neubaus im Obergeschoss auf Gartenniveau befinden. Der Grundkörper besteht aus drei versetzten Kuben, wodurch Privat- als auch Gemeinschaftsflächen entstehen. Ein gemeinsamer Eingangs- und Küchenbereich unterteilt die beiden identisch gespiegelten Wohn- und Schlafbereiche der Geschwister und bietet jedem einen Rückzugsort. Der Baukörper präsentiert sich zur Straße hin überwiegend geschlossen und öffnet sich großzügig zum Garten und Elternhaus hin. Die Materialien wurden vorwiegend in Sichtbetonoptik gewählt und werden durch die dunkle Einrichtung in Szene gesetzt.

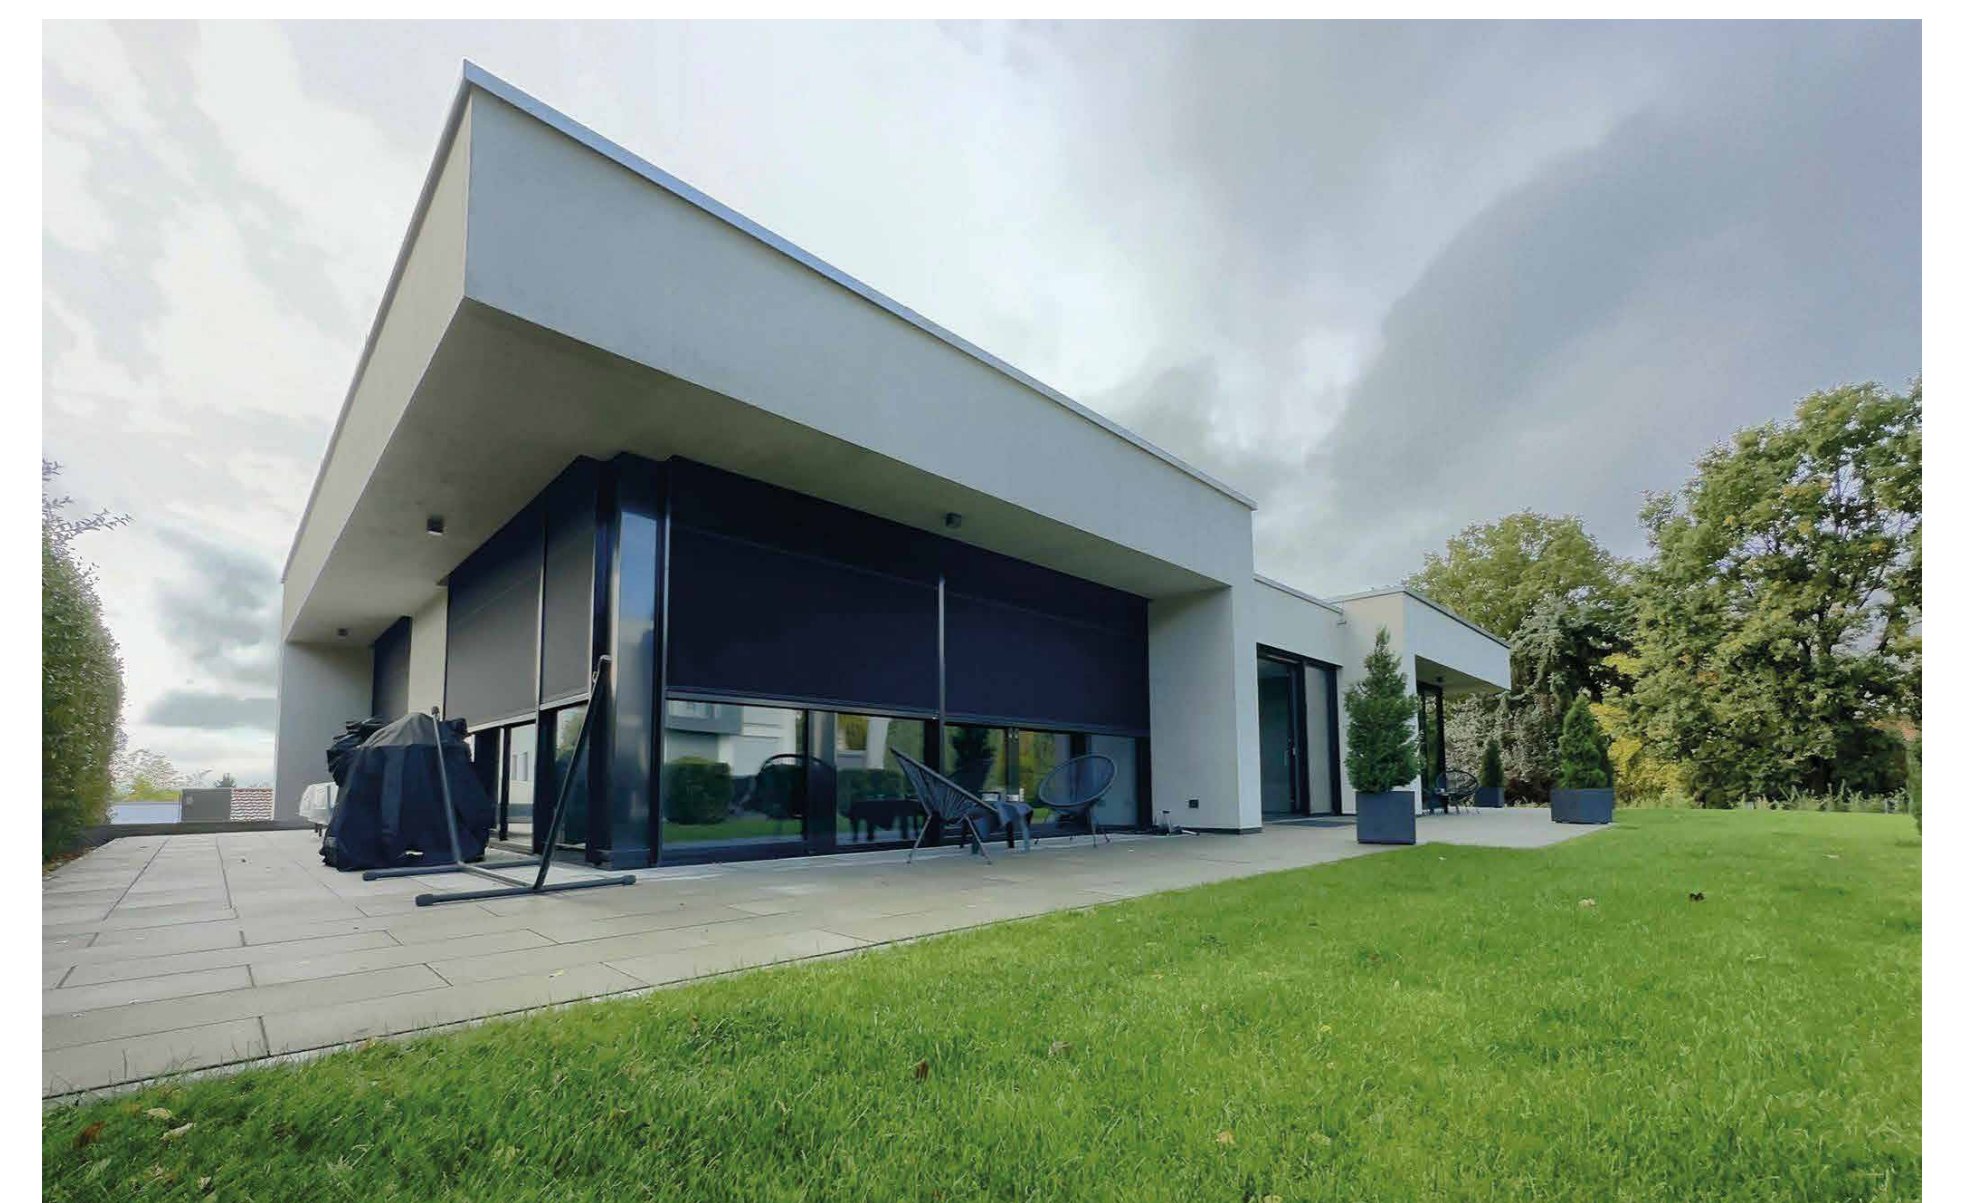


Nord-Ost Ansicht, Gartenseite © Huber Architekten




Innentreppe © Huber Architekten

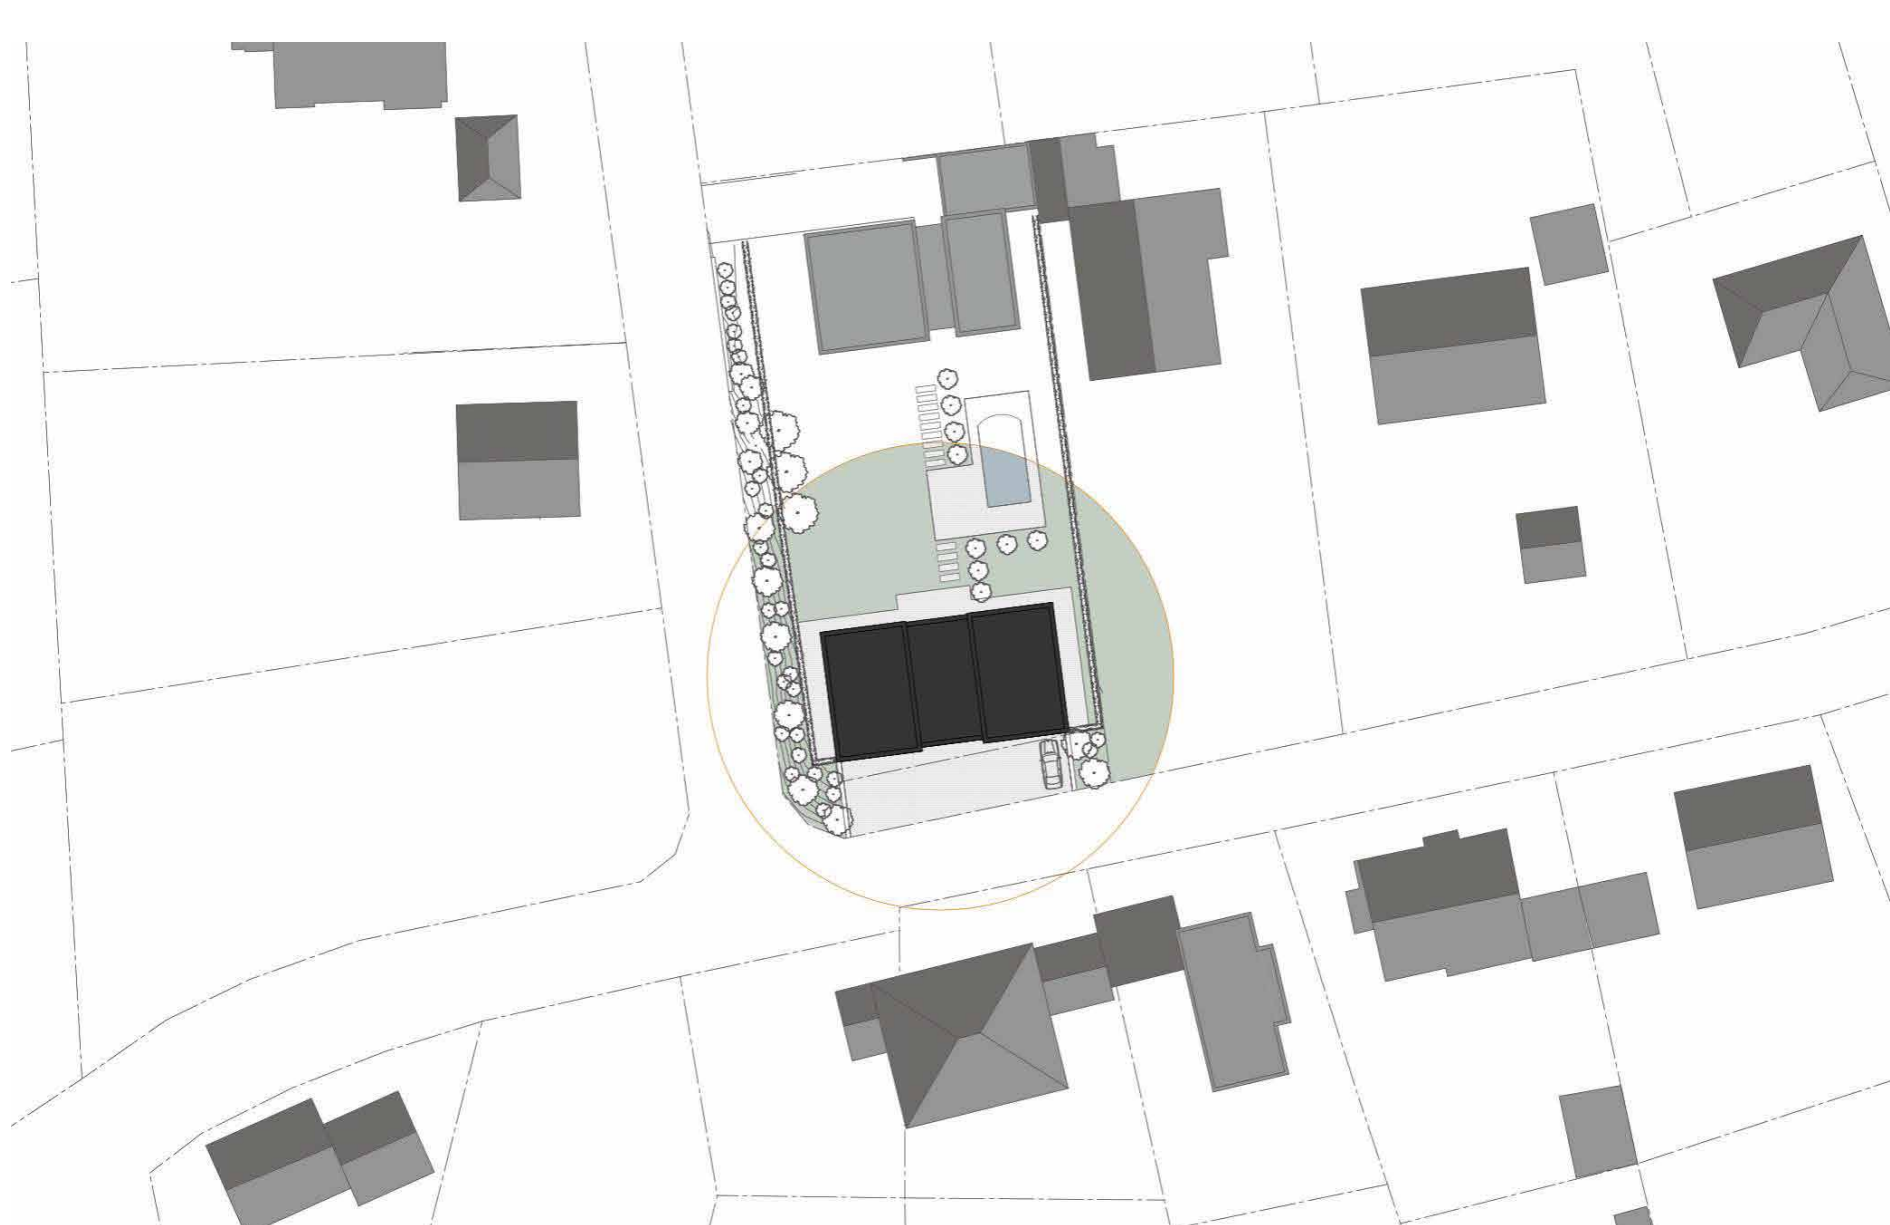

Lageplan © Huber Architekten

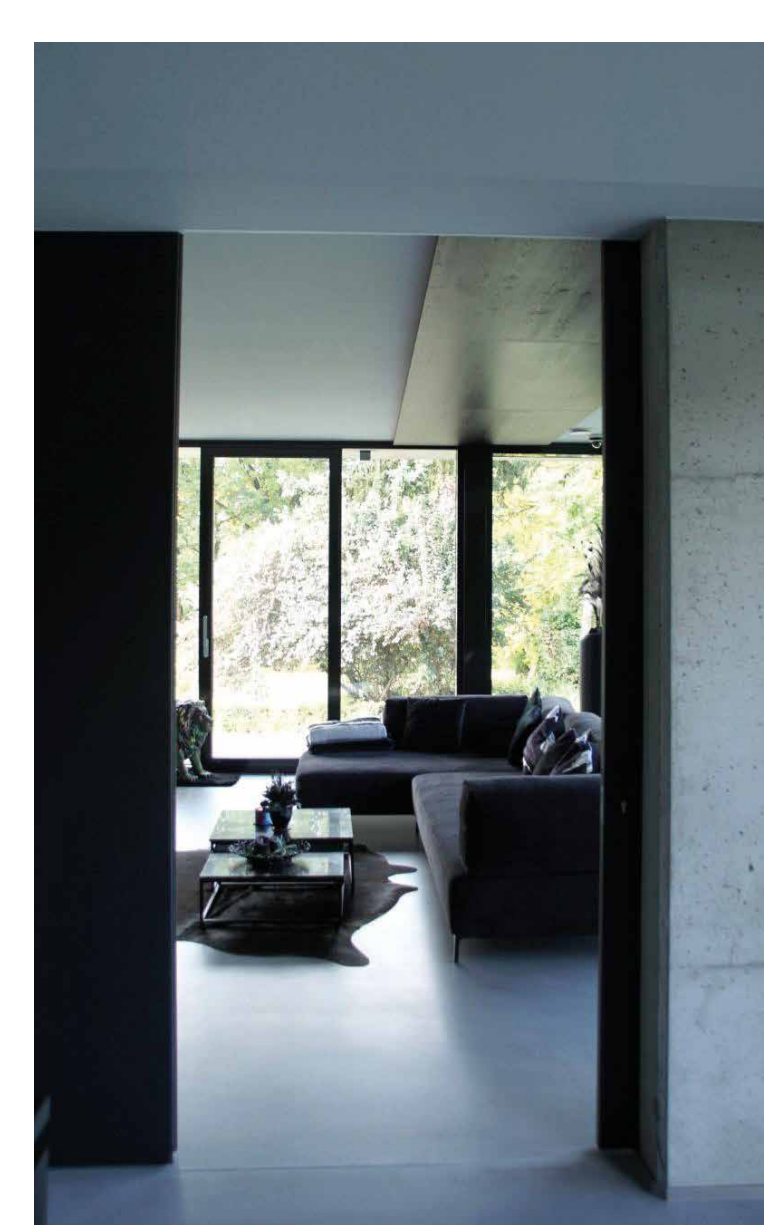

Innenansicht zum Wohnbereich © Huber Architekten

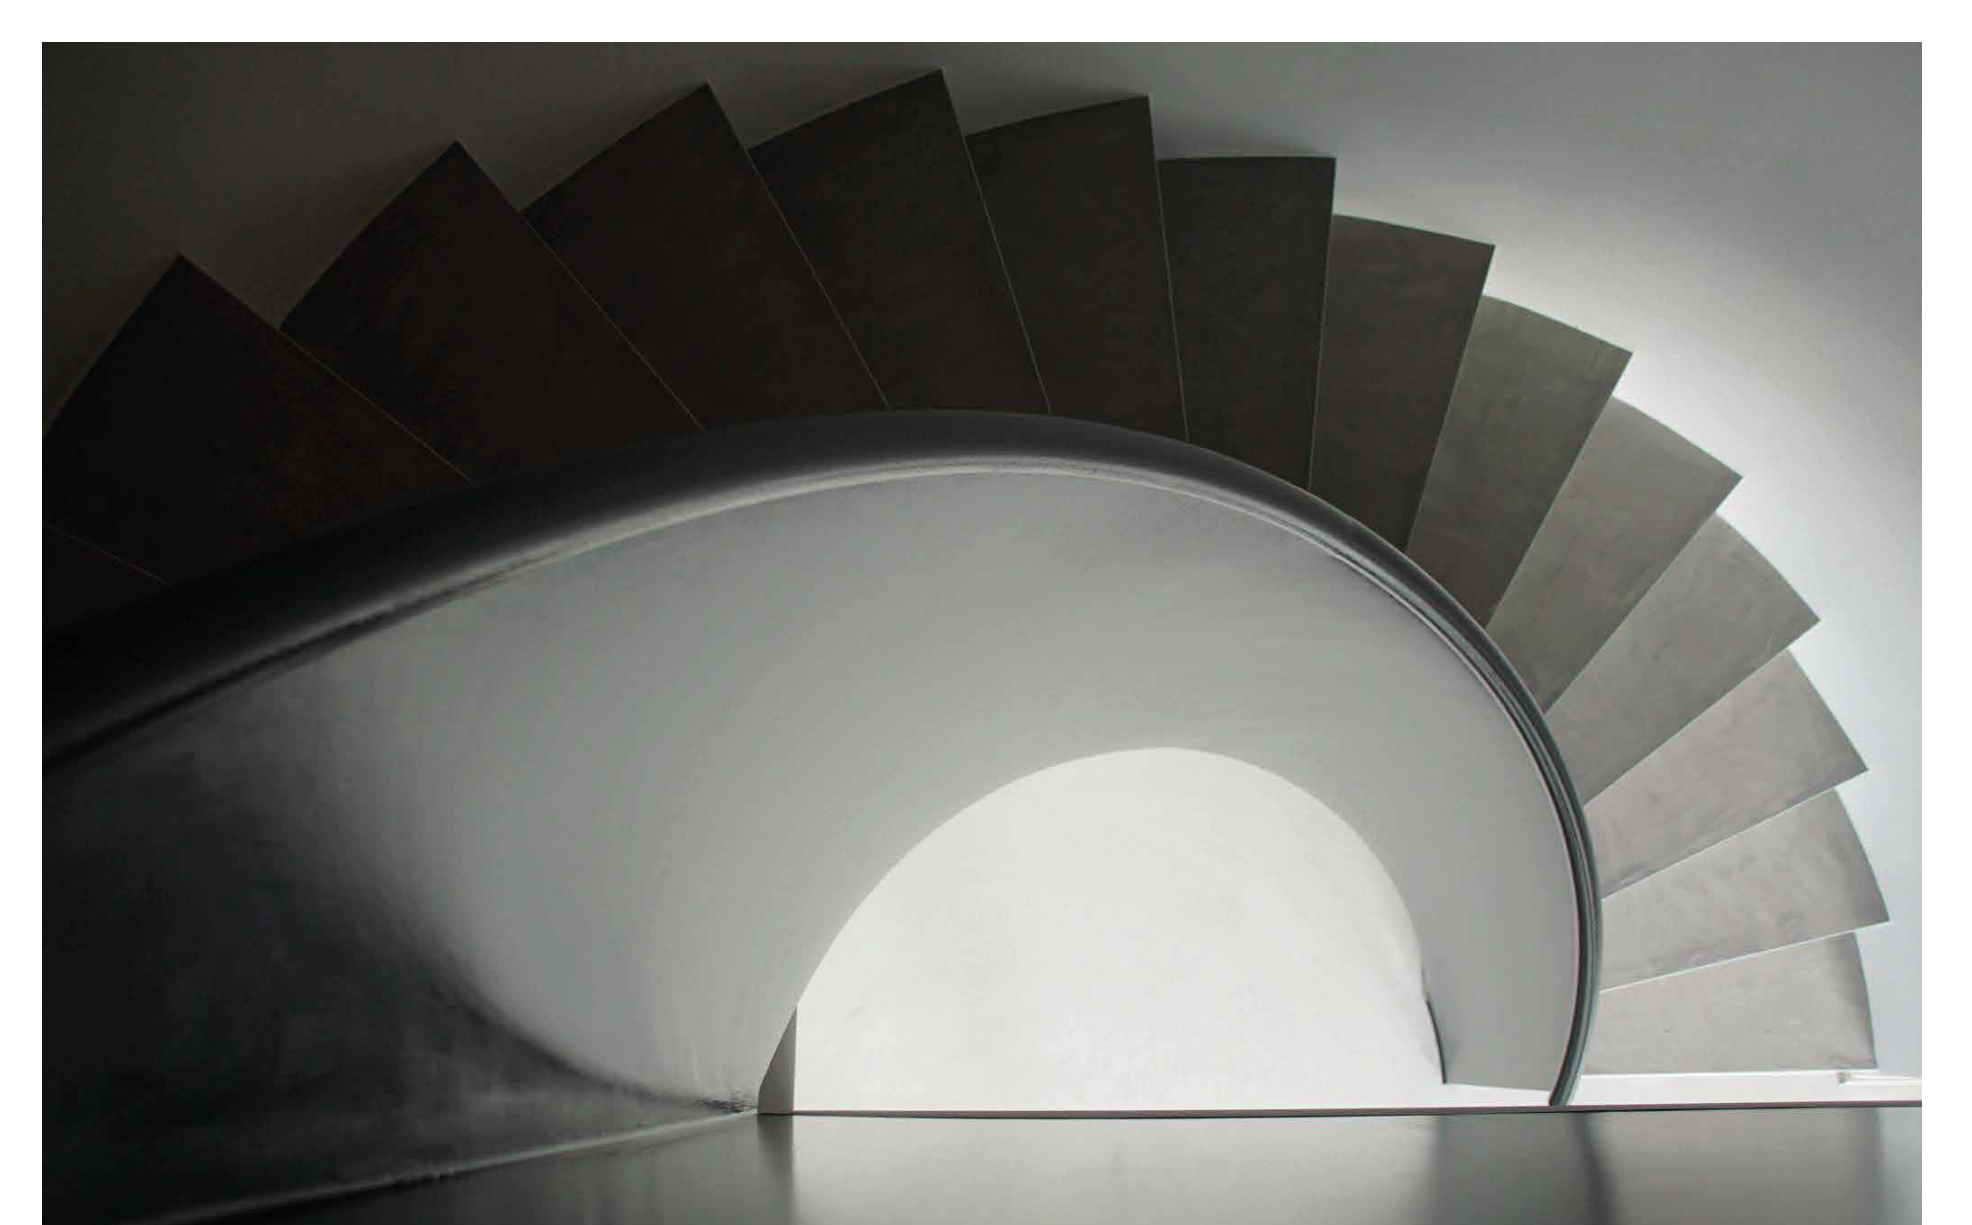

Innentreppe © Huber Architekten