



Vorplatz im Norden © Oliver Heini

RATHAUS MALLERSDORF-PFAFFENBERG

Solitär im Grünen

Region:
Niederbayern

Standort:
Mallersdorf-Pfaffenberg


Fertigstellung:
2022

Architekt:
Bär Stadelmann Stöcker Architekten & Stadtplaner PartGmbH,
Nürnberg

Bauherr:
Marktgemeinde Mallersdorf-Pfaffenberg,
Mallersdorf-Pfaffenberg

Freiraumplanung:
Adler&Olesch Landschaftsarchitekten,
Nürnberg


Weitere Projektbeteiligte
Bauleitung Hecht Architektur- und Ingenieurbüro,
Tragwerksplanung Gandorfer-Krämer-Ingenieure GmbH

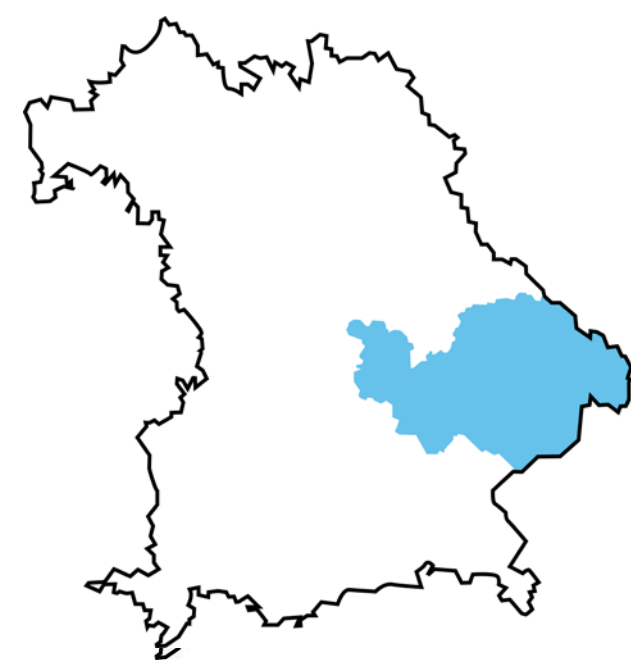


Durch seine klare Form ist das neue Rathaus als eigenständiger Baustein im Grundstück platziert. In dem Feld lockerer Bebauung behauptet es sich zwischen den zwei Ortskernen.

Der Vorplatz zur Staatsstraße als repräsentativer Auftakt im Norden ist mit Sitzbänken und Baumgruppen angelegt. An Platz- und Auen-seite springt die Fassade hinter den Kolonnaden zurück und bildet so zwei überdachte Außenbereiche, eine eindeutig formulierte Eingangssituation nach Norden und eine Aussichtsterrasse nach Süden in das Labertal.


Der quadratische Grundriss des zweigeschossigen Verwaltungsbaus spannt in seiner Mitte einen klaren Raum auf, in dem die zentralen Nutzungen des Rathauses stattfinden. Die Raumbünde der Verwaltungsräume an West- und Ostfassade definieren so den Binnenraum, in dem sich das helle Foyer sowie der holzvertäfelte Sitzungssaal befinden.

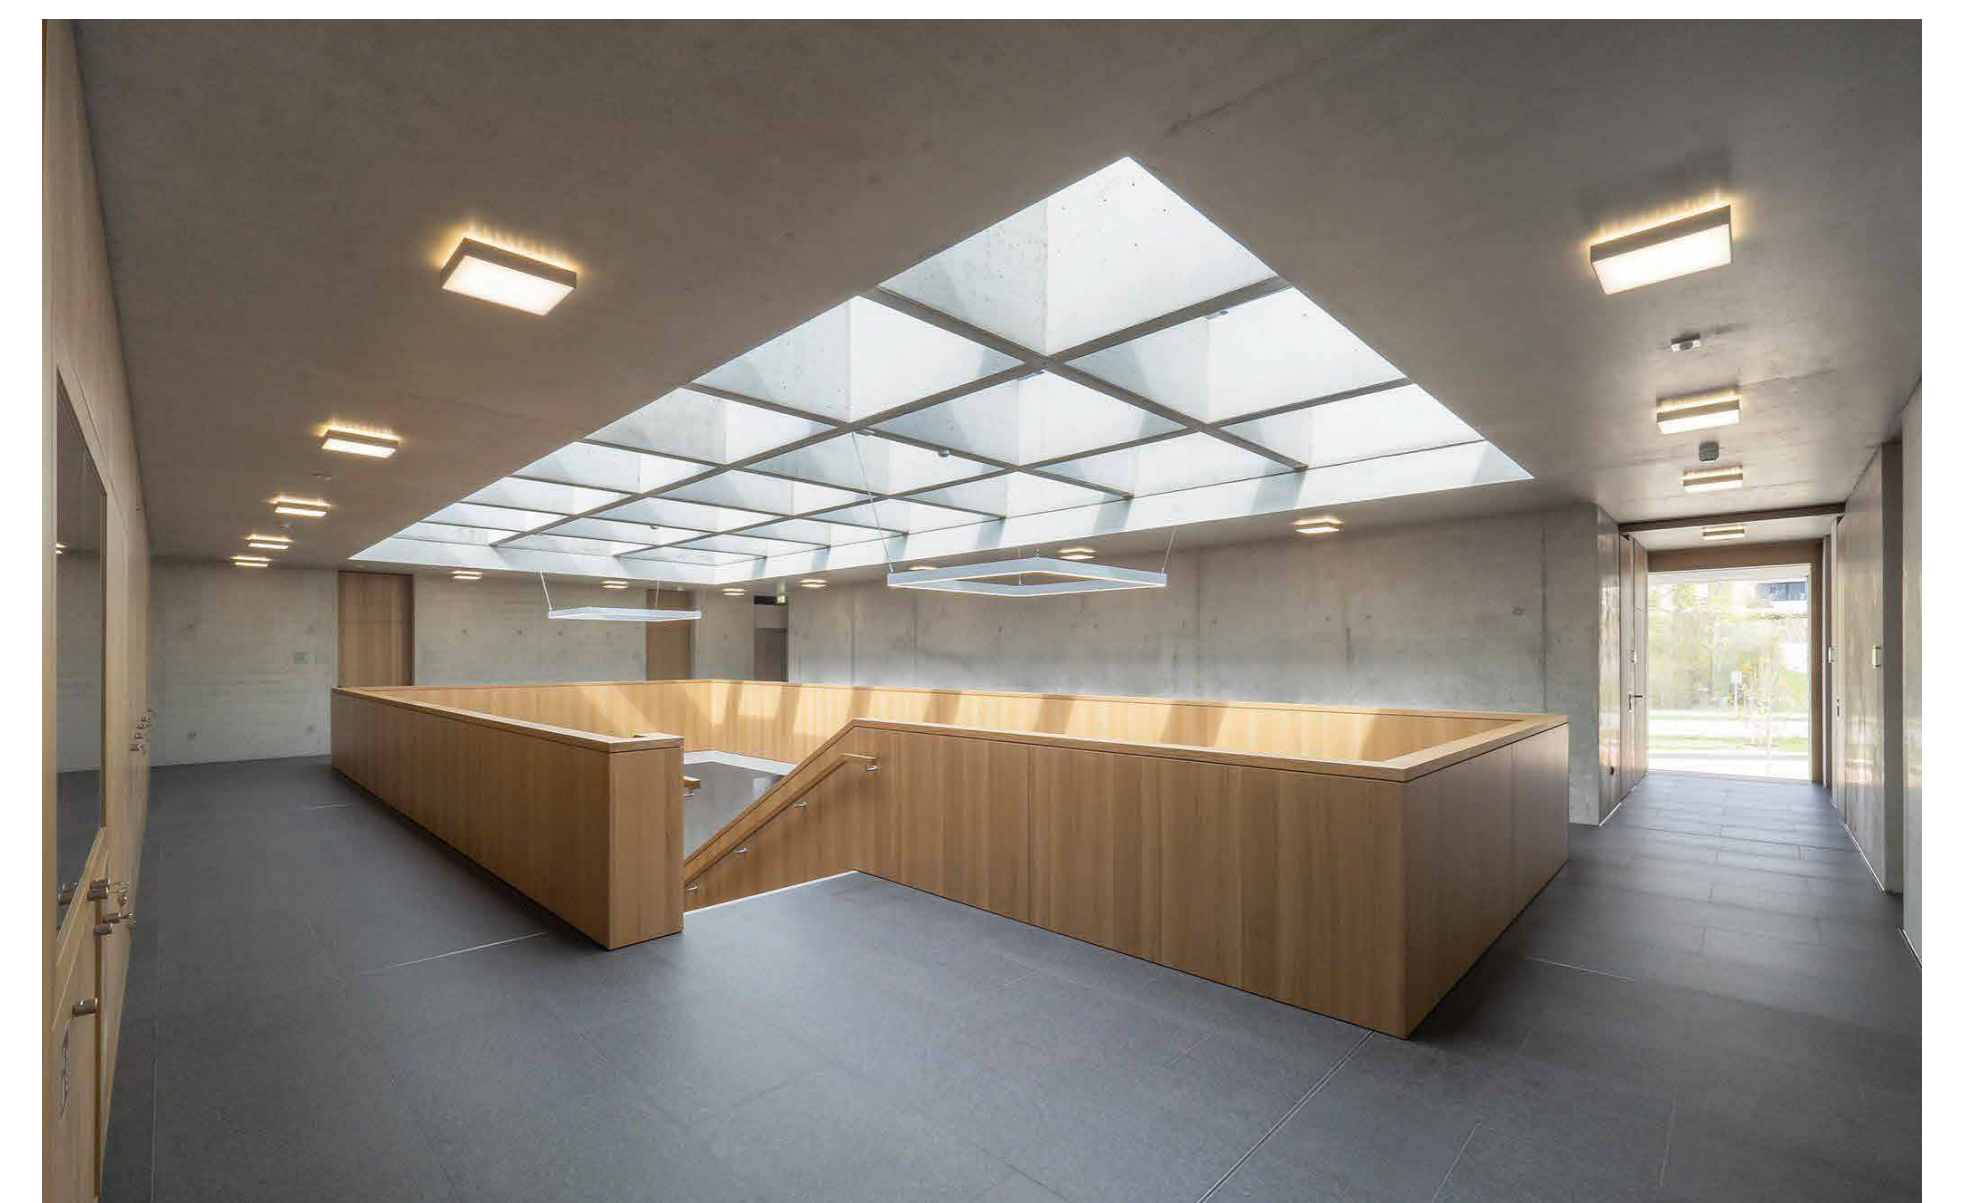


Kassettendecke über Foyer © Oliver Heini

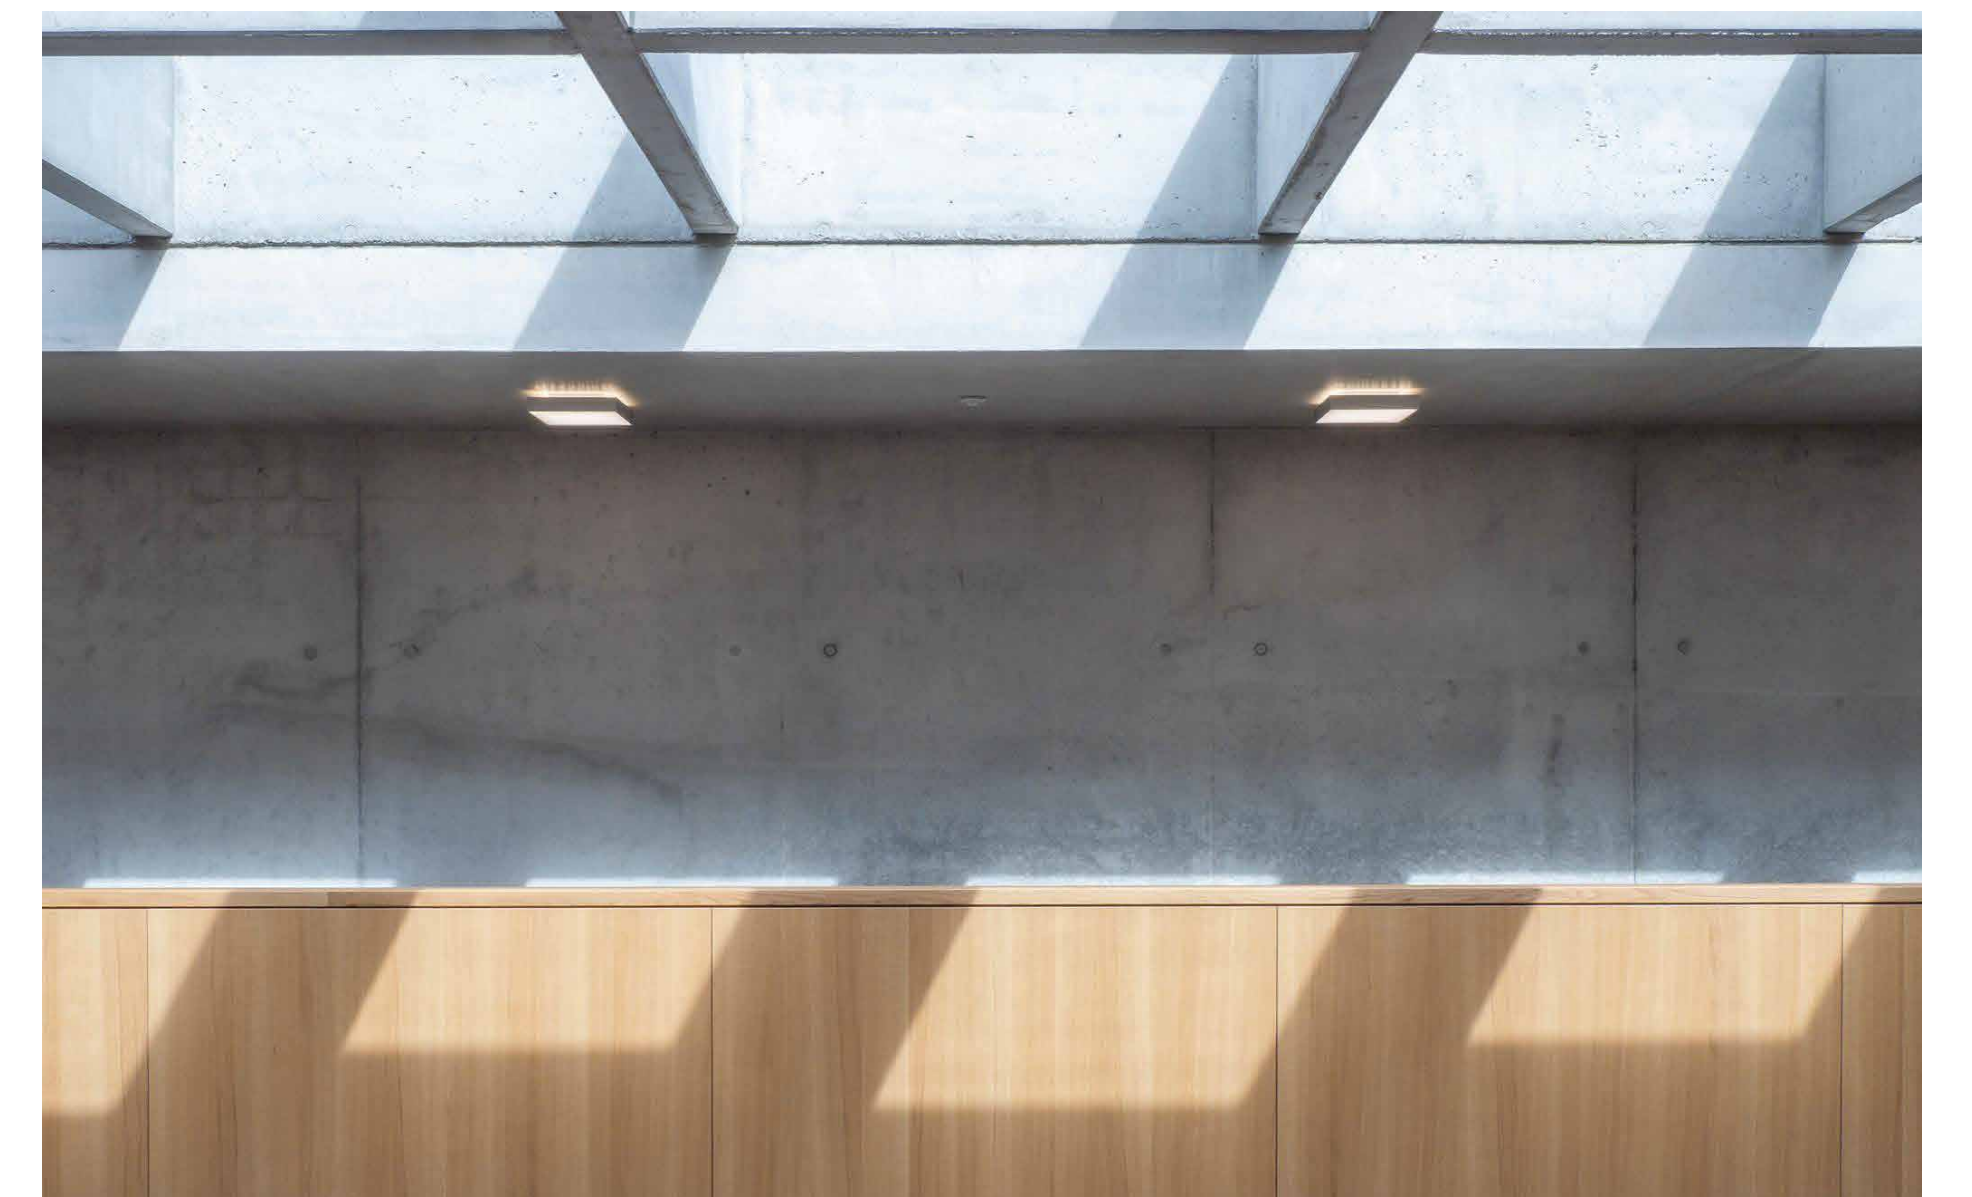


Eichenholz und Sichtbeton im Inneren © Oliver Heini

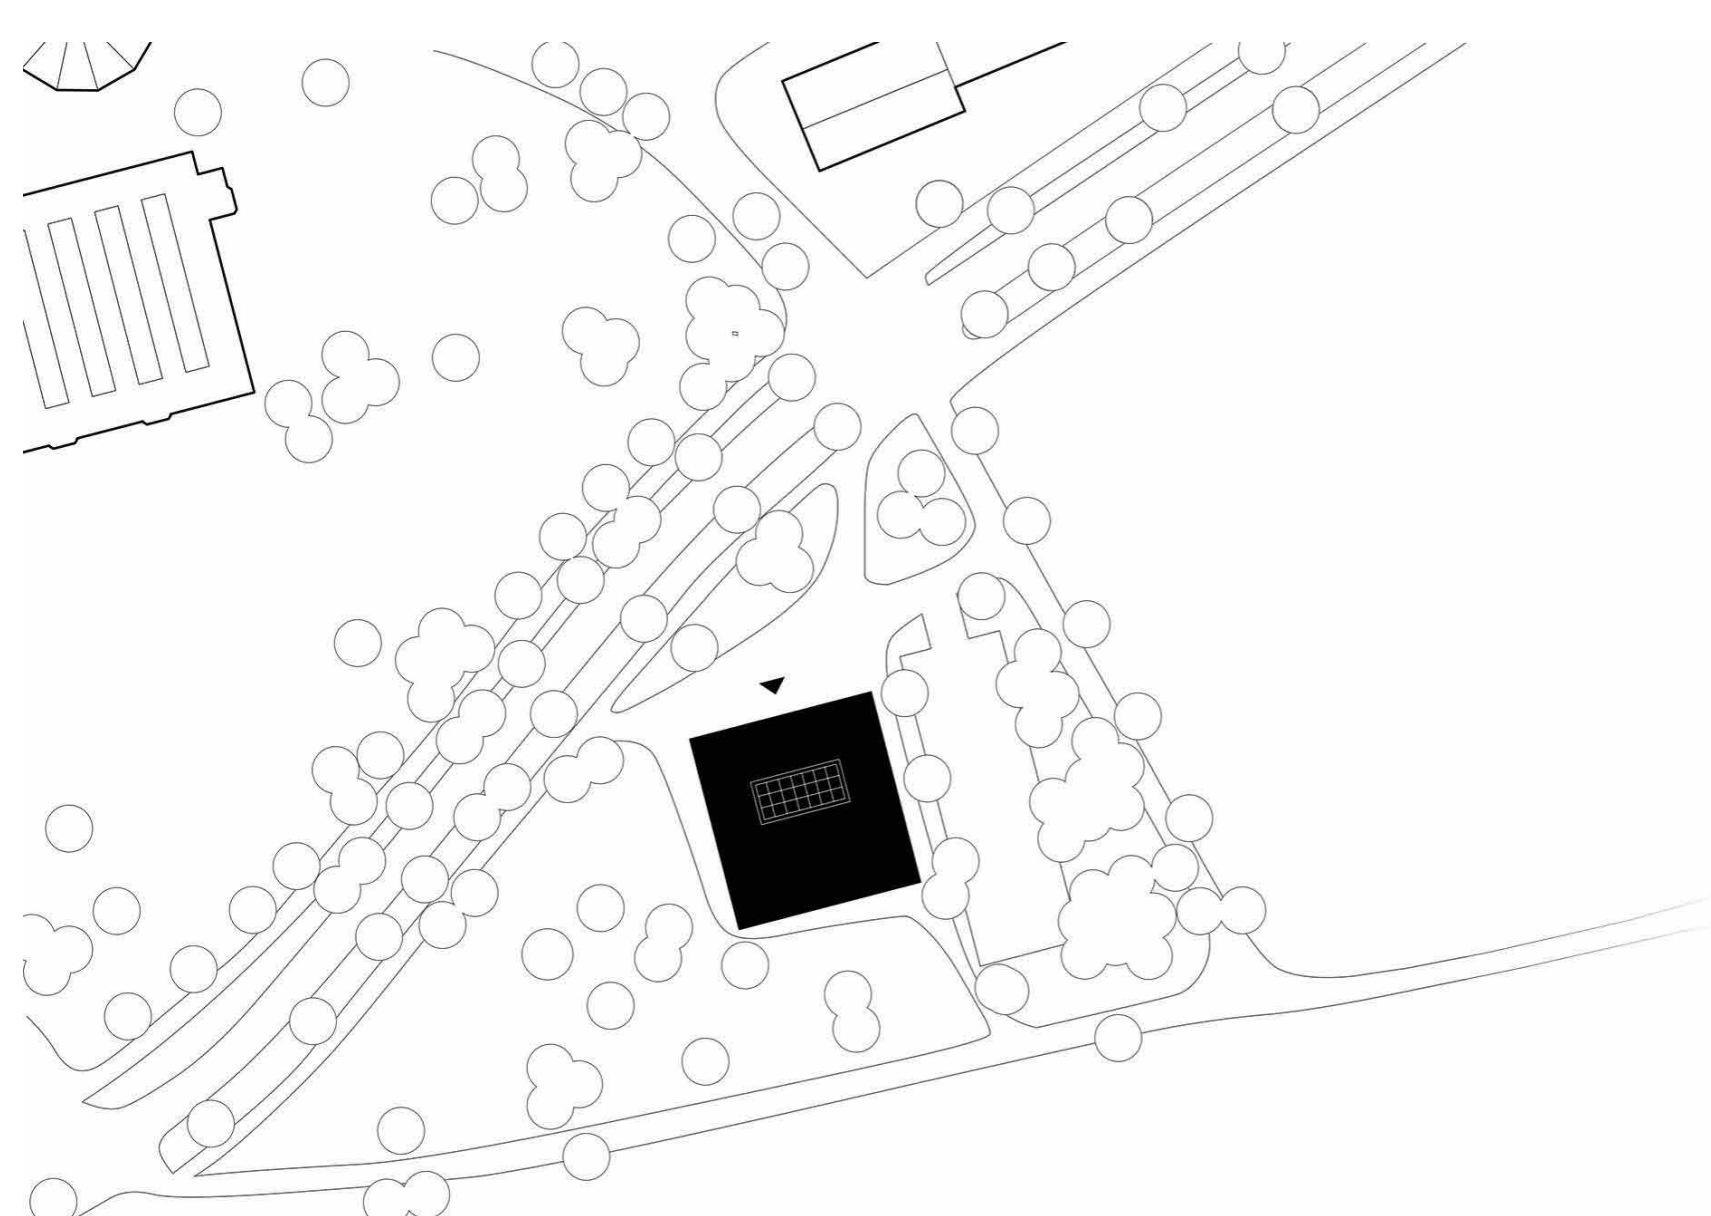

Lageplan © BSS Architekten

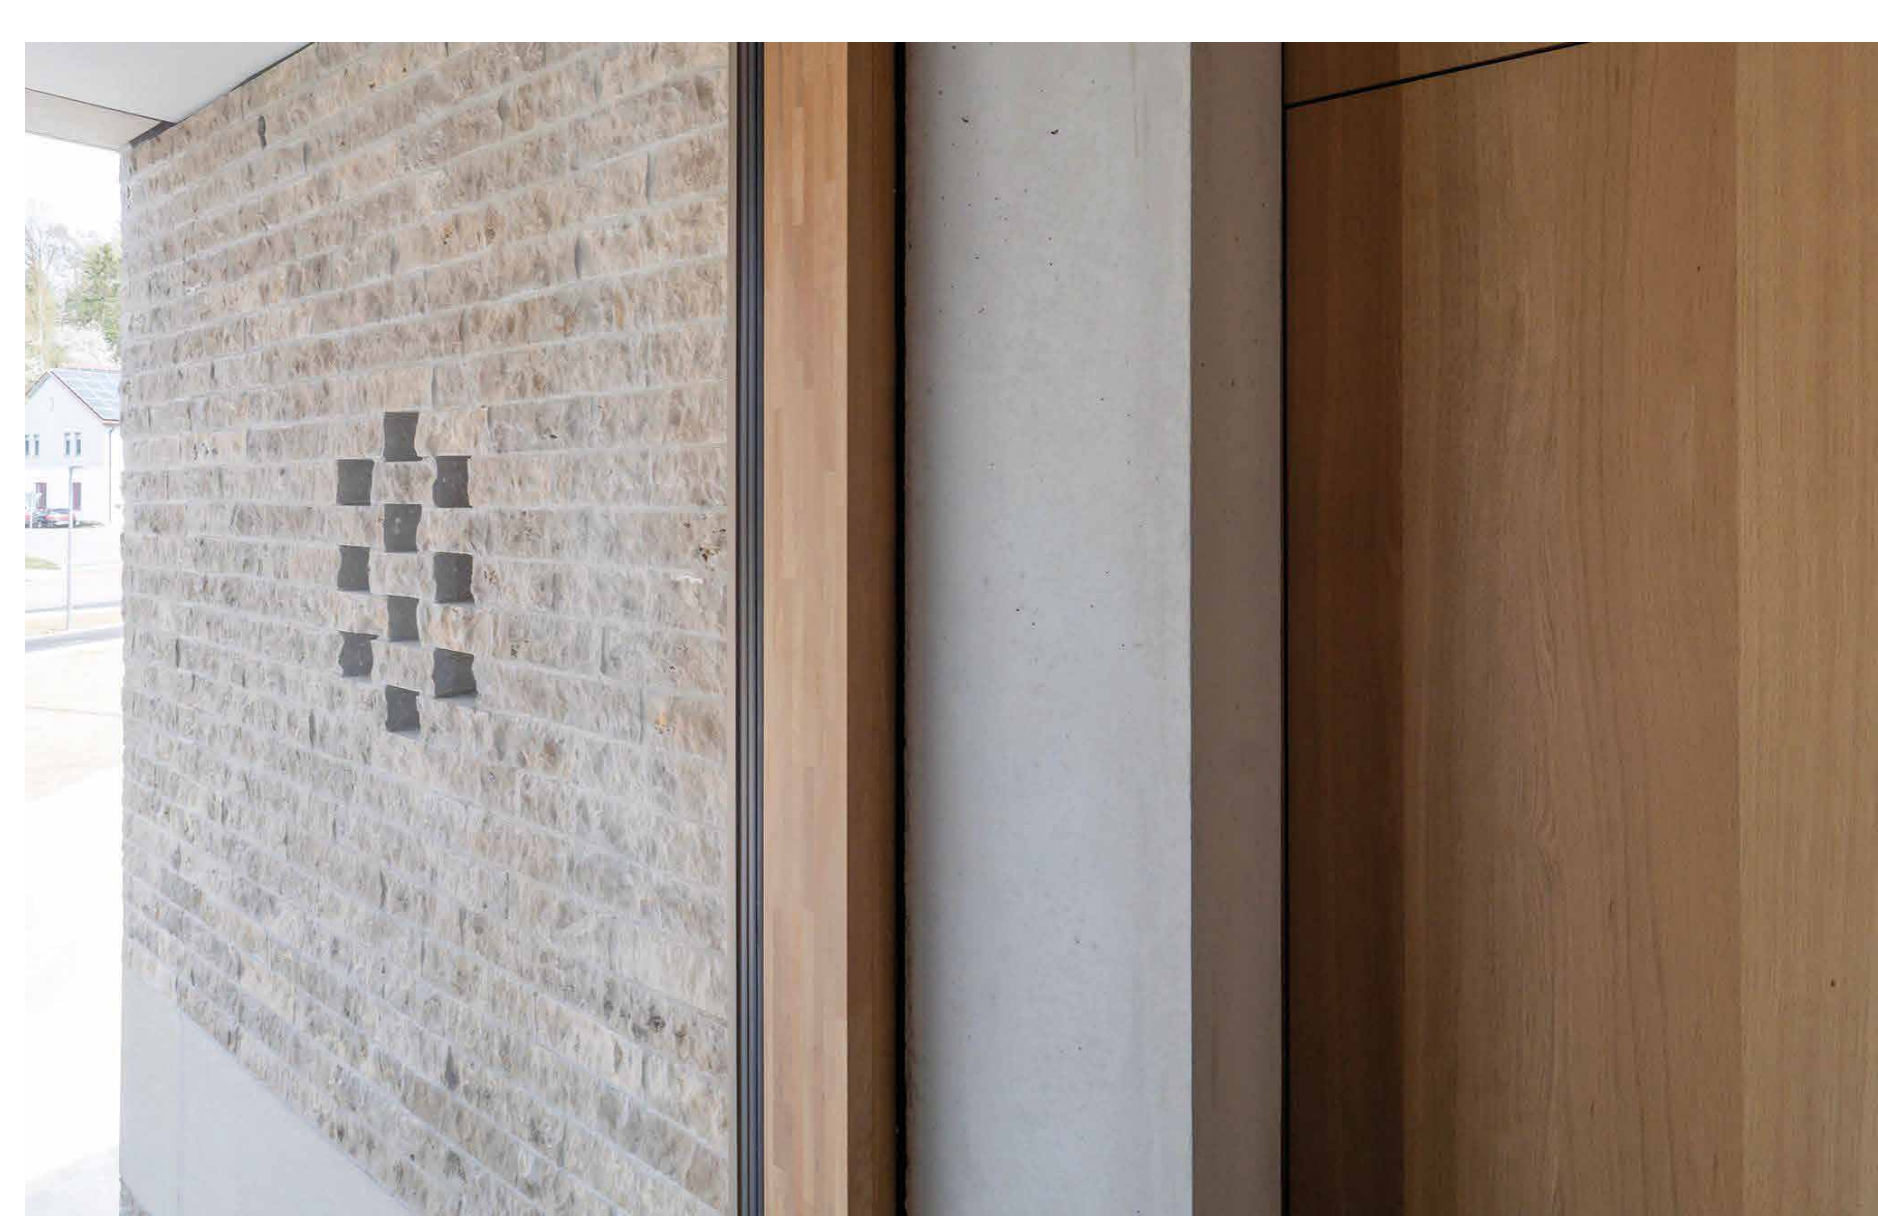

Innen zu Außen © Oliver Heini

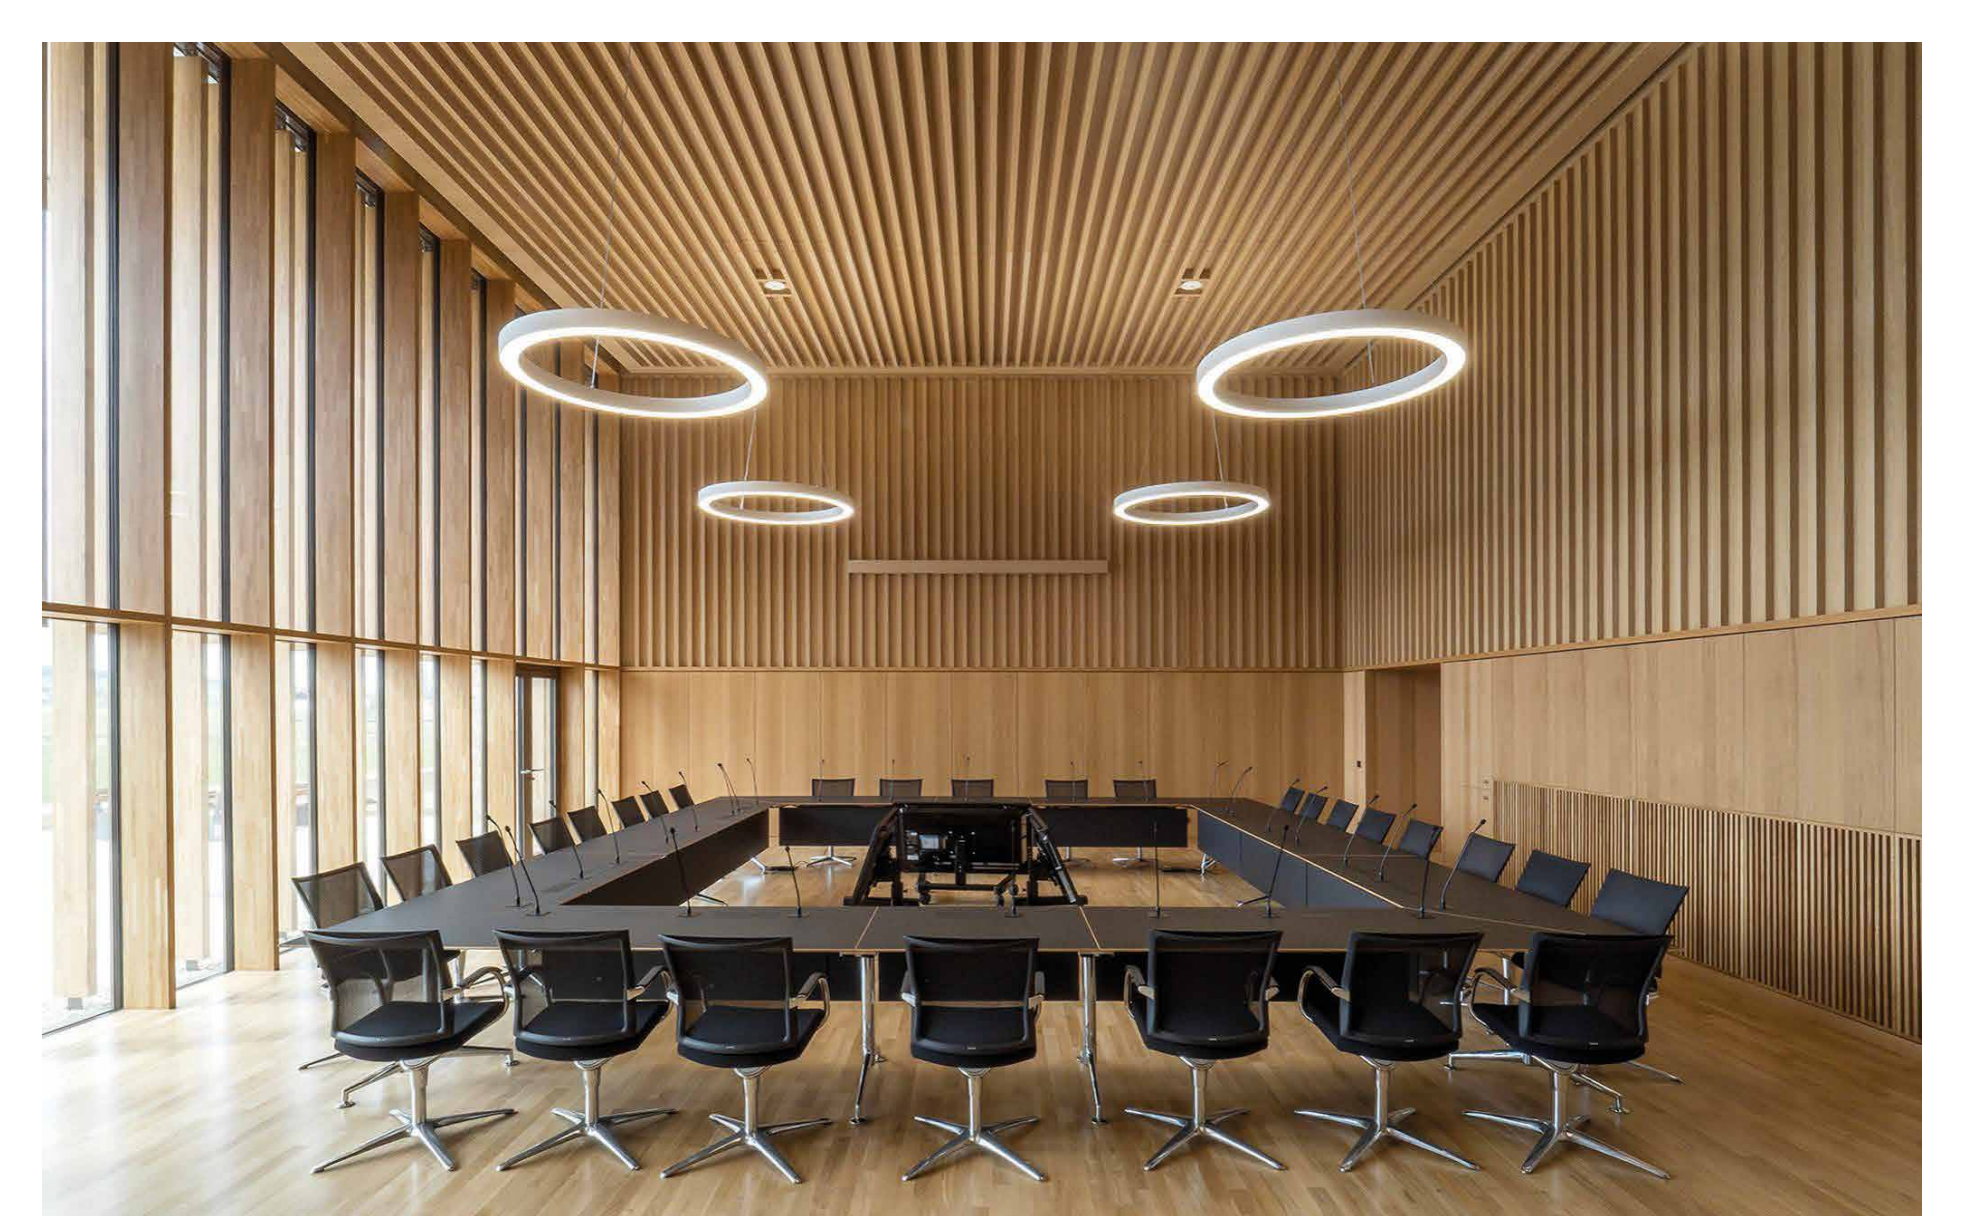

Sitzungssaal © Oliver Heini