



Ansicht von Norden © Herbert Stolz

## EIN FAMILIEN HAUS UNTER EICHEN

Mit wertigen Detaillierungen innen und außen.


**Region:**  
Oberpfalz

**Fertigstellung:**  
2022


**Architekt:**  
Brandl Architekten GmbH,  
Regensburg

**Bauherr:**  
Sinzing

**Weitere Projektbeteiligte**  
Wolfgang Brandl, Johanna Schuhbaum

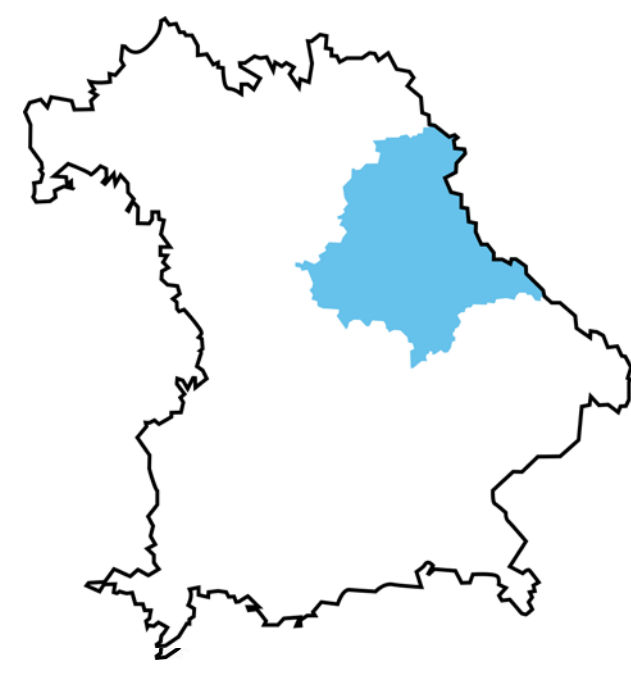


Am Waldrand entstand, in einem älteren Wohngebiet im Wandel, Ein Familien Haus unter Eichen. Das Gebäude erstreckt sich dem Geländeverlauf folgend über drei zueinander versetzten Ebenen. Das Gartengeschoss bindet sich bergseitig in den Hang ein und öffnet sich talseitig zum Garten. Zur Straße hin zeigt sich das Haus im Erdgeschoss geschlossen, die Südseite hingegen orientiert sich mit einer großzügigen Geste zum Garten mit Blick auf den alten Eichenbestand. Im Obergeschoss erhält die Familie durch den Versatz der Baukörper eine Aussichtsplattform mit Weitblick über die Donau. Das Thema der prägenden Eichen wird im Innenraum materiell als Bodenbelag und Möbelholz, im Außenraum abstrahiert als homogene Verkleidung des Zufahrt- und Eingangsbereichs fortgeführt. Die individuellen und hochwertigen Lösungen mit viel Liebe zum Detail lassen eine hohe Nachhaltigkeit erwarten.

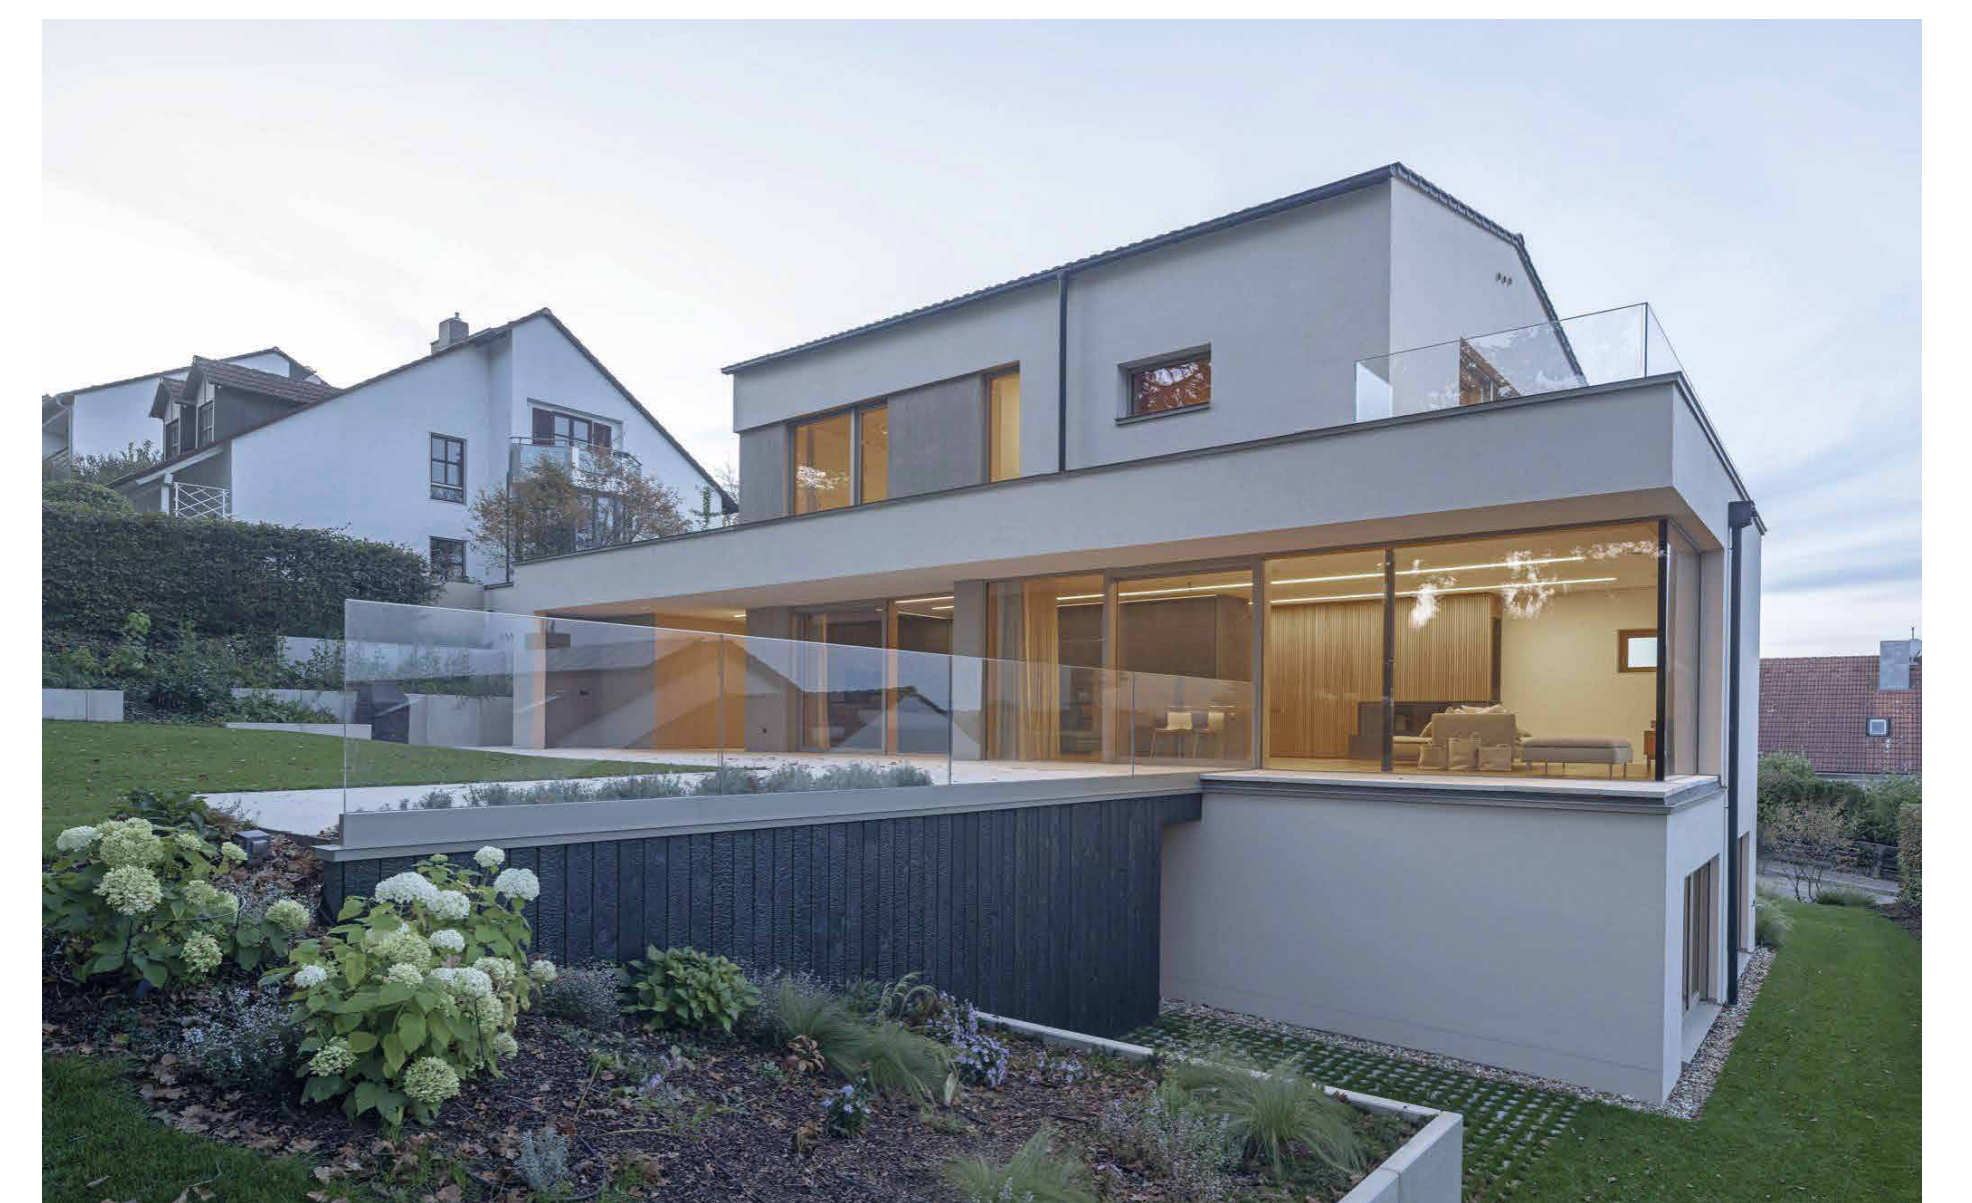

Ansicht von Süd Osten © Herbert Stolz




Ansicht von Süden © Herbert Stolz

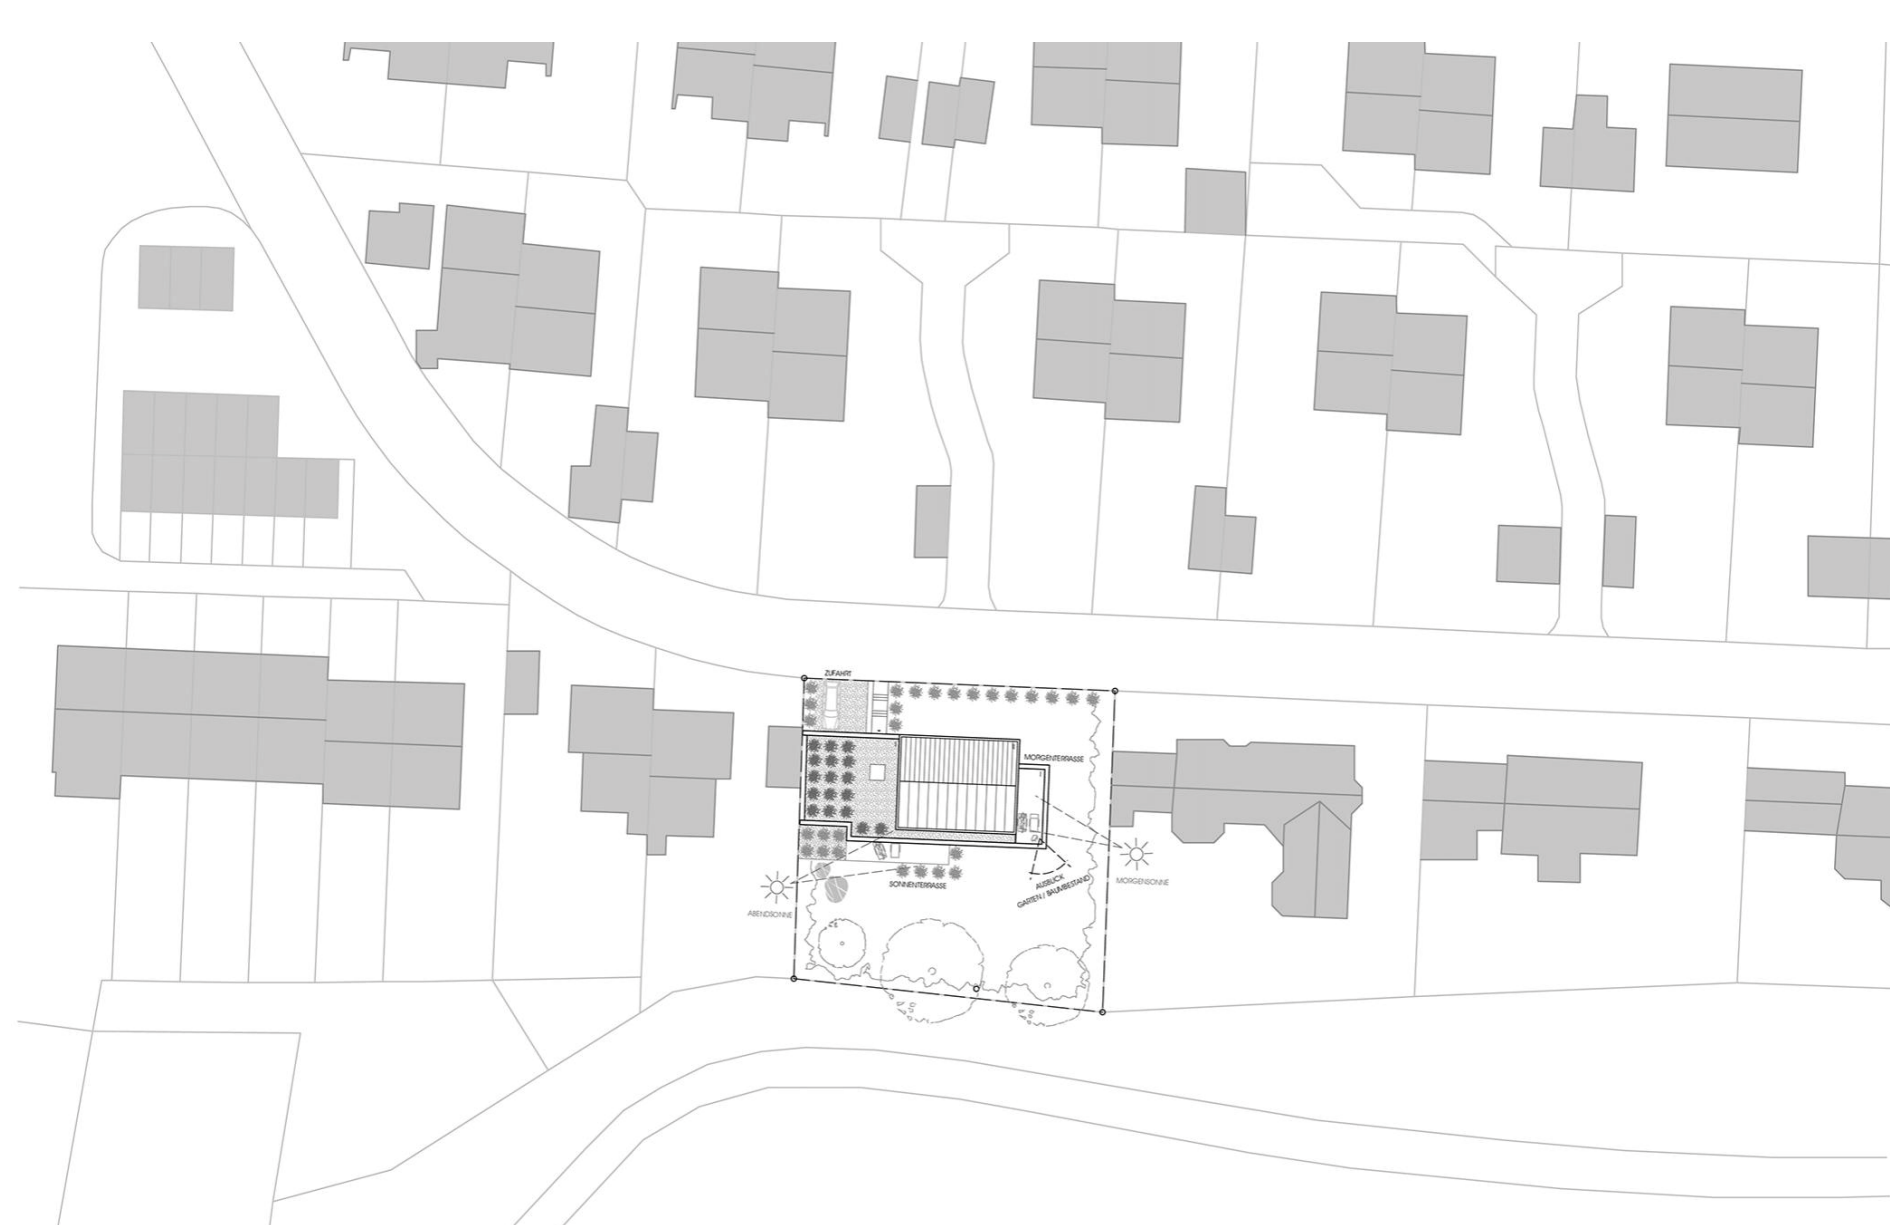

Lageplan © Brandl Architekten GmbH



Garten unter Eichen © Herbert Stolz

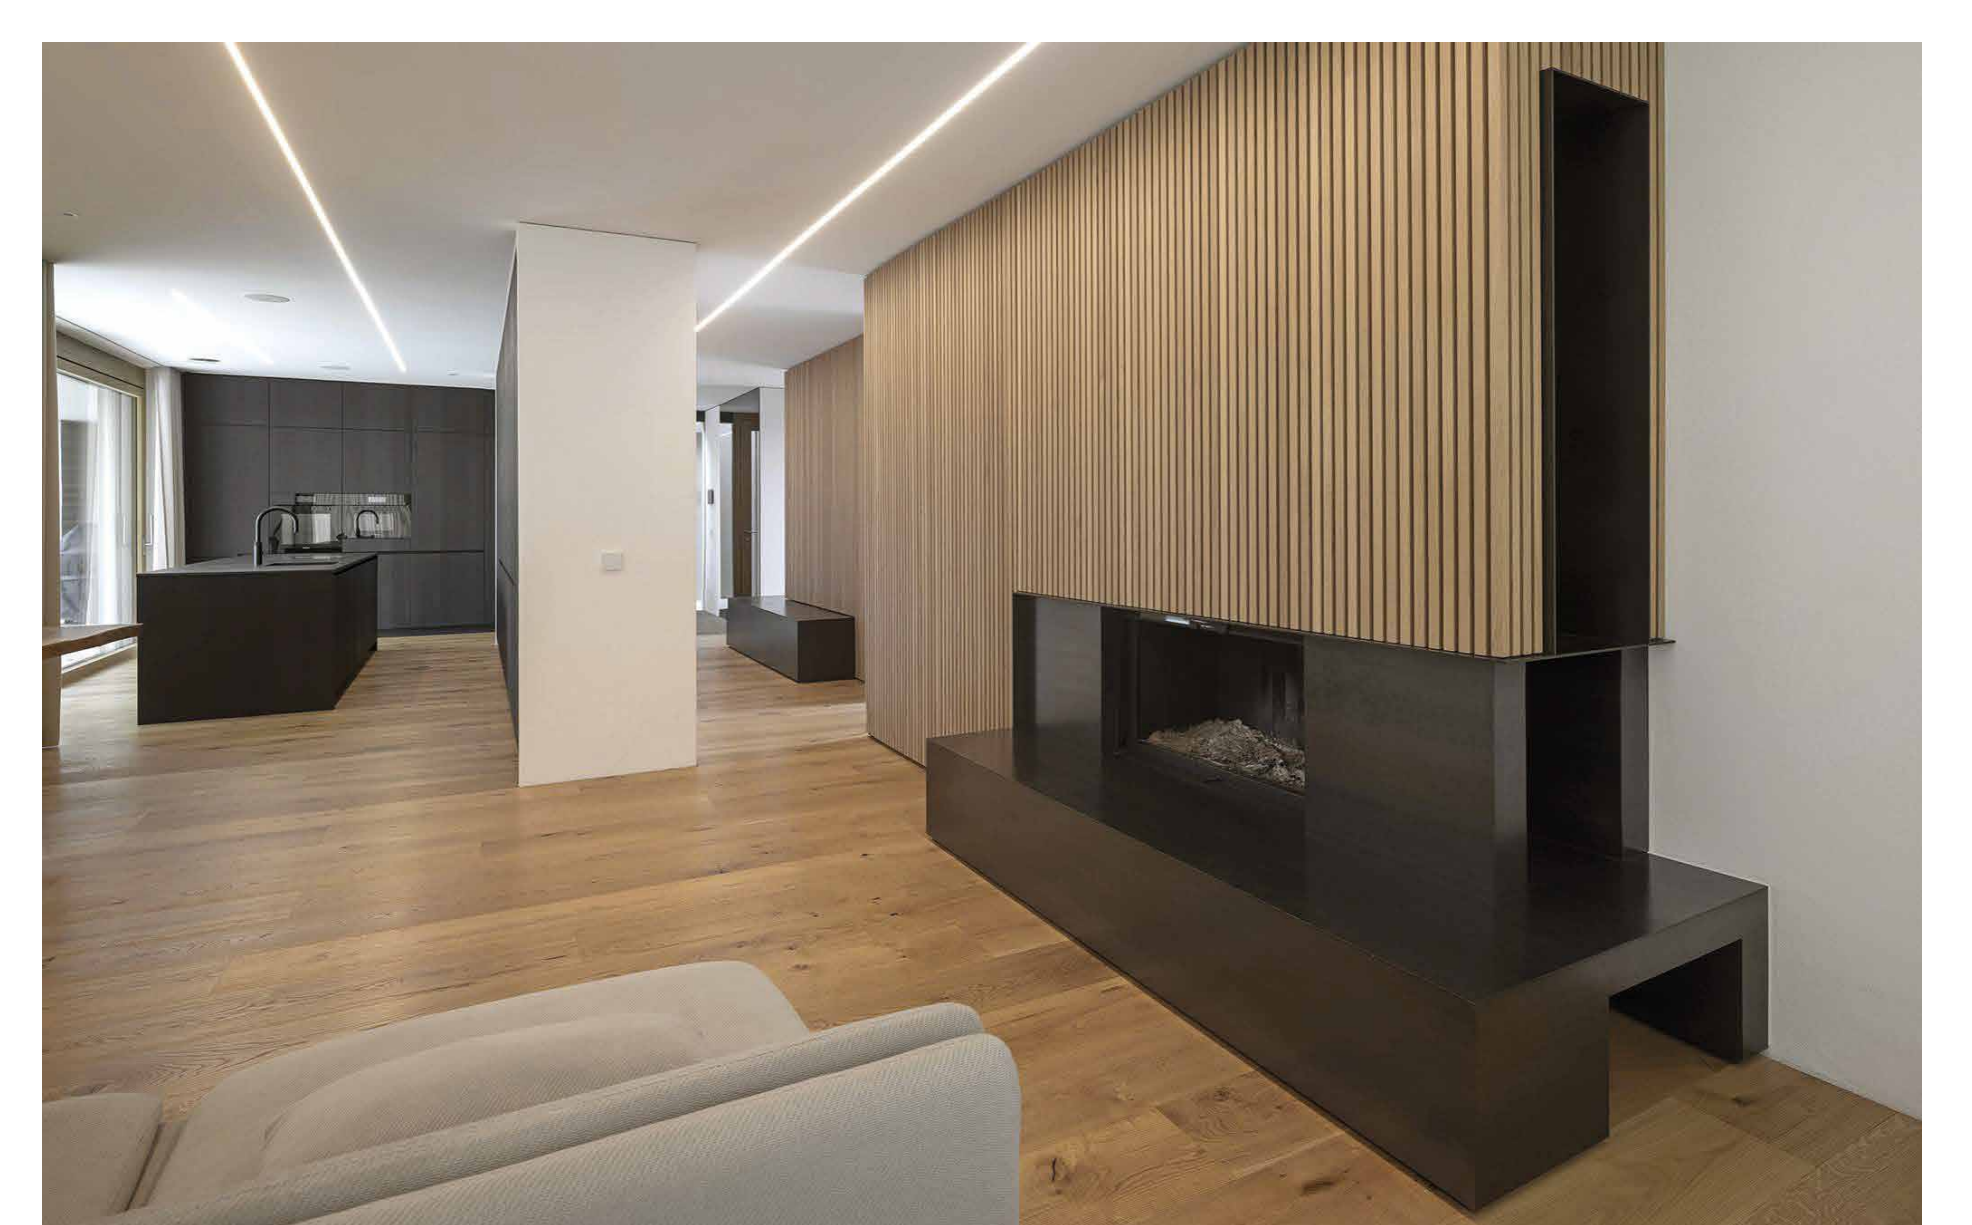

Wohn Raum © Herbert Stolz