



Bürgergarten © Alexander Bernhard, Landshut

GEMEINDEZENTRUM KUMHAUSEN

Neubau Gemeindezentrum

Region:
Niederbayern

Standort:
Landshut


Fertigstellung:
2021

Architekt:
bernhard paringer architekten,
Landshut


Bauherr:
Gemeinde Kumhausen,
Landshut

Freiraumplanung:
landschaftsarchitektur brenner,
Landshut


Weitere Projektbeteiligte
Mitarbeit: Michael Gaßner, Keramik Kunst: Michaela und Florian
Geissler, Brunnen Skulptur Vorplatz: Slavko Oblak

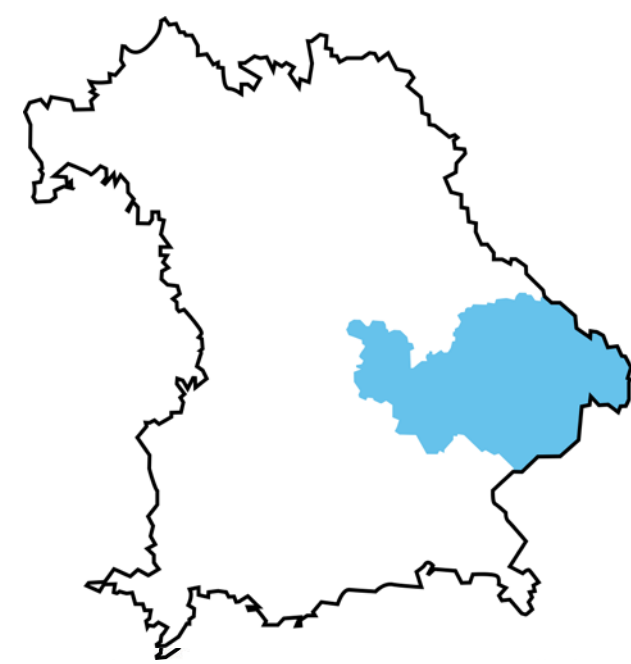


Der Neubau des Gemeindezentrums besteht aus einem schlichten Baukörper der im rechten Winkel zum Rathaus angeordnet ist und so nach Osten einen neuen vergrößerten Platz aufspannt von dem aus die Eingänge beider Gebäude, Rathaus und Gemeindezentrum, erreichbar sind. Auf der Westseite des neuen Baukörpers ist ein qualitativvoller ruhiger Bürgergarten entstanden. Die angrenzenden Sitzstufen laden zum Verweilen ein und schließen zugleich den Garten ab. Der Baukörper des Neubaus dämpft den Schall der nahen Bundesstraße. Als Mittelpunkt des Hauses fungiert der multifunktionale Saal, der für vielfältige Veranstaltungen nutzbar und in zwei Stufen durch mobile Trennwände erweiterbar ist. Saal und Foyer erstrecken sich über die gesamte Gebäudebreite. Es entsteht dadurch eine Durchlässigkeit die schnell die Lebendigkeit des Ortes wahrnehmbar macht. Ein neuer Mittelpunkt für die Bürger der Gemeinde.

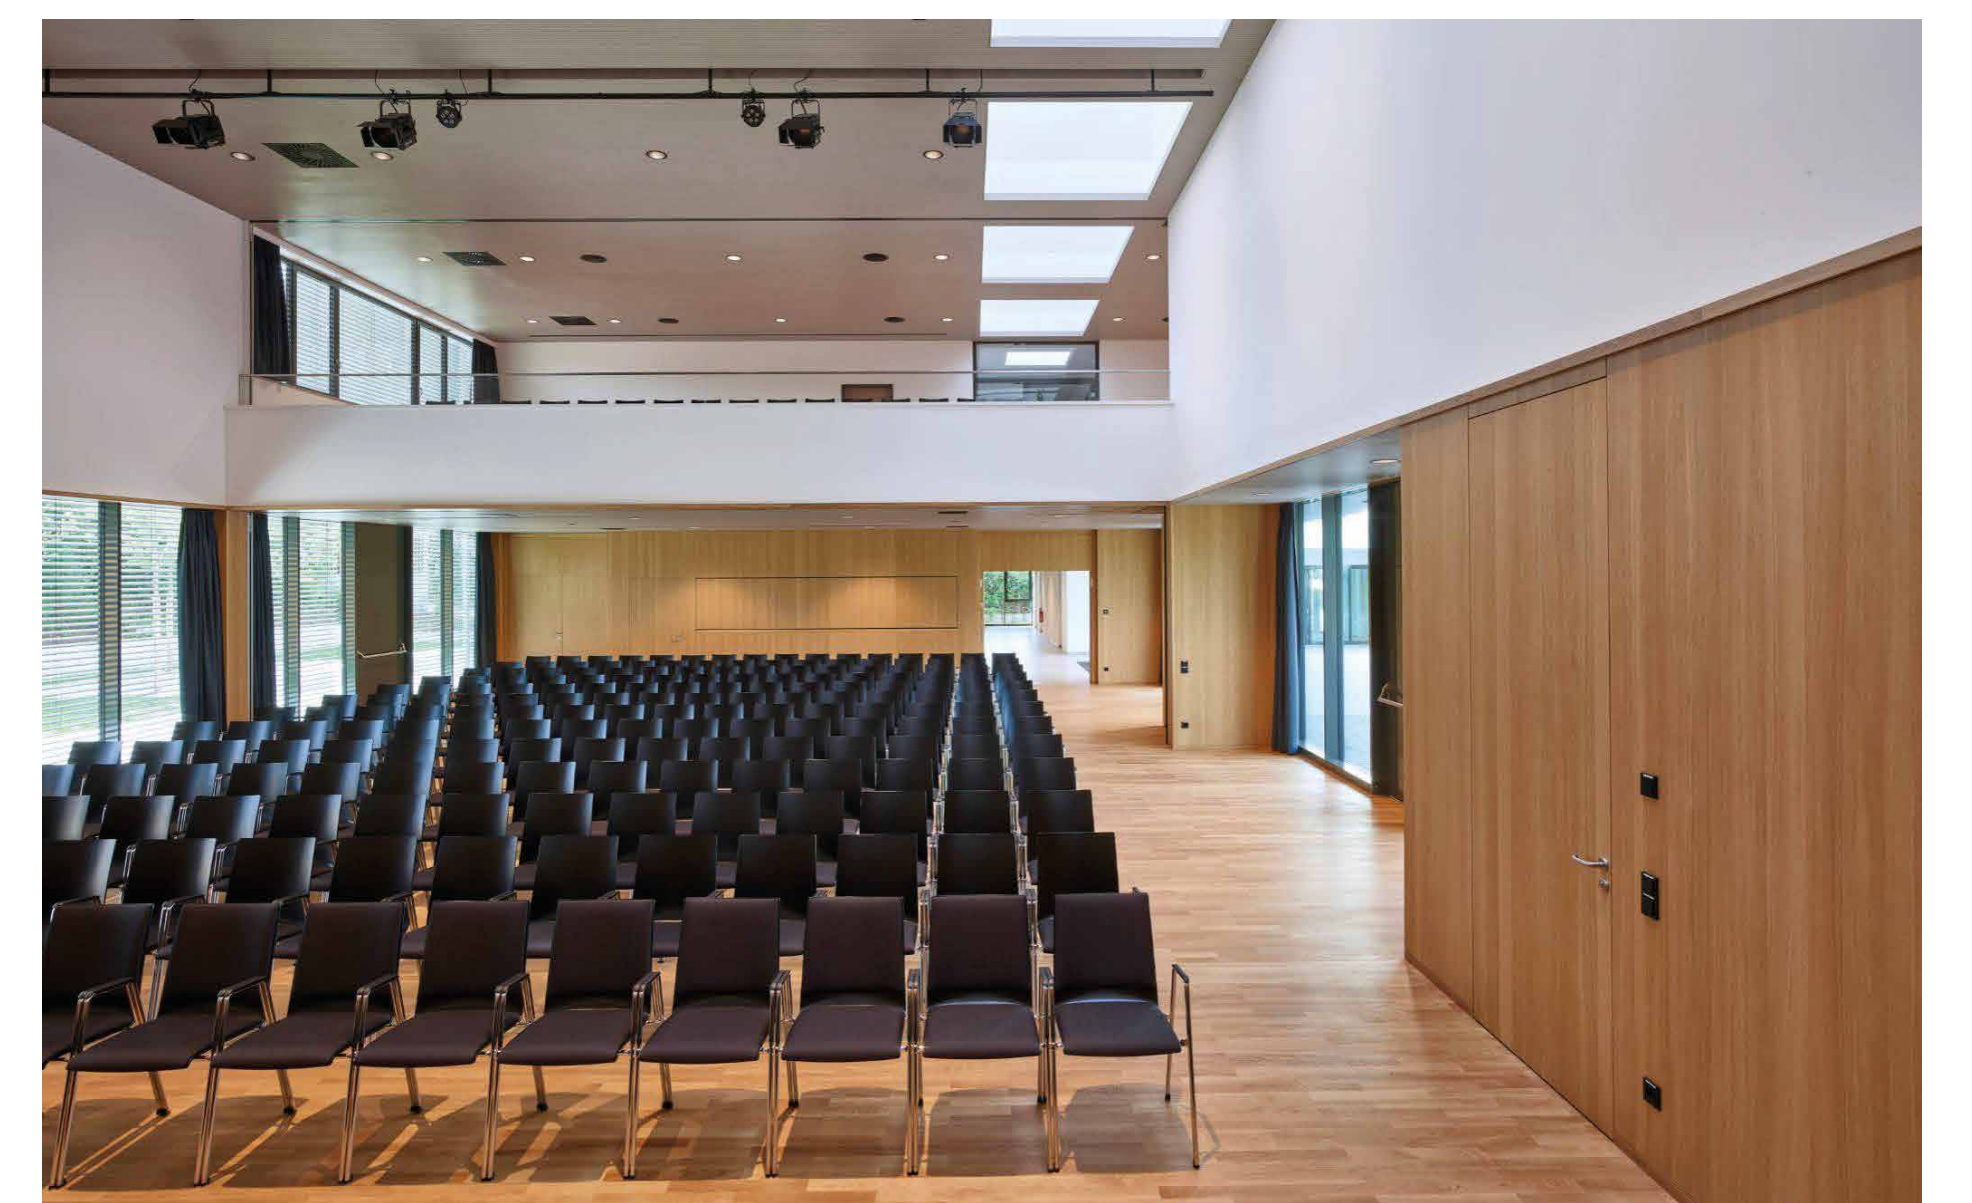

Innenansicht Saal © Alexander Bernhard, Landshut

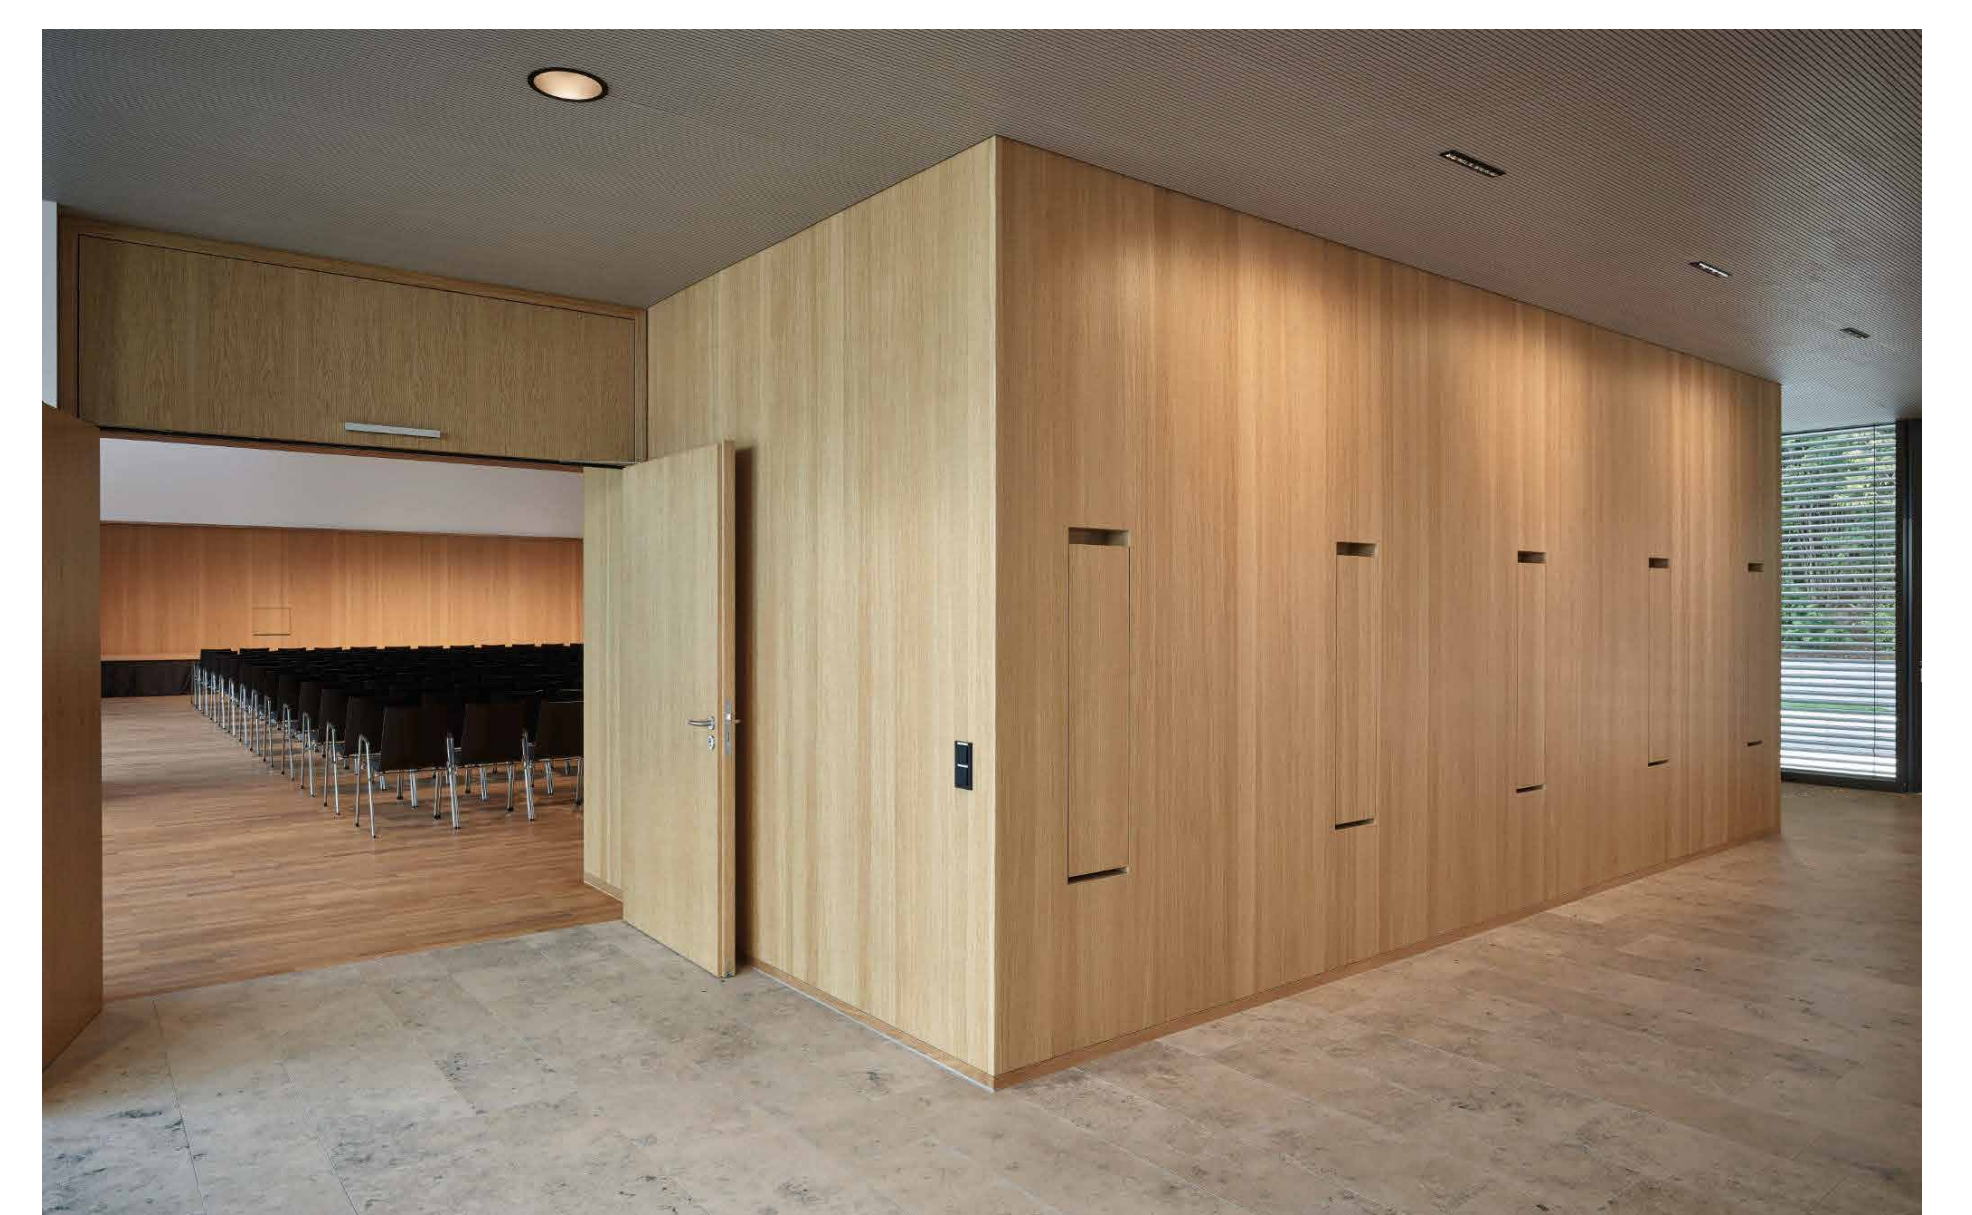

Innenansicht Foyer © Alexander Bernhard, Landshut

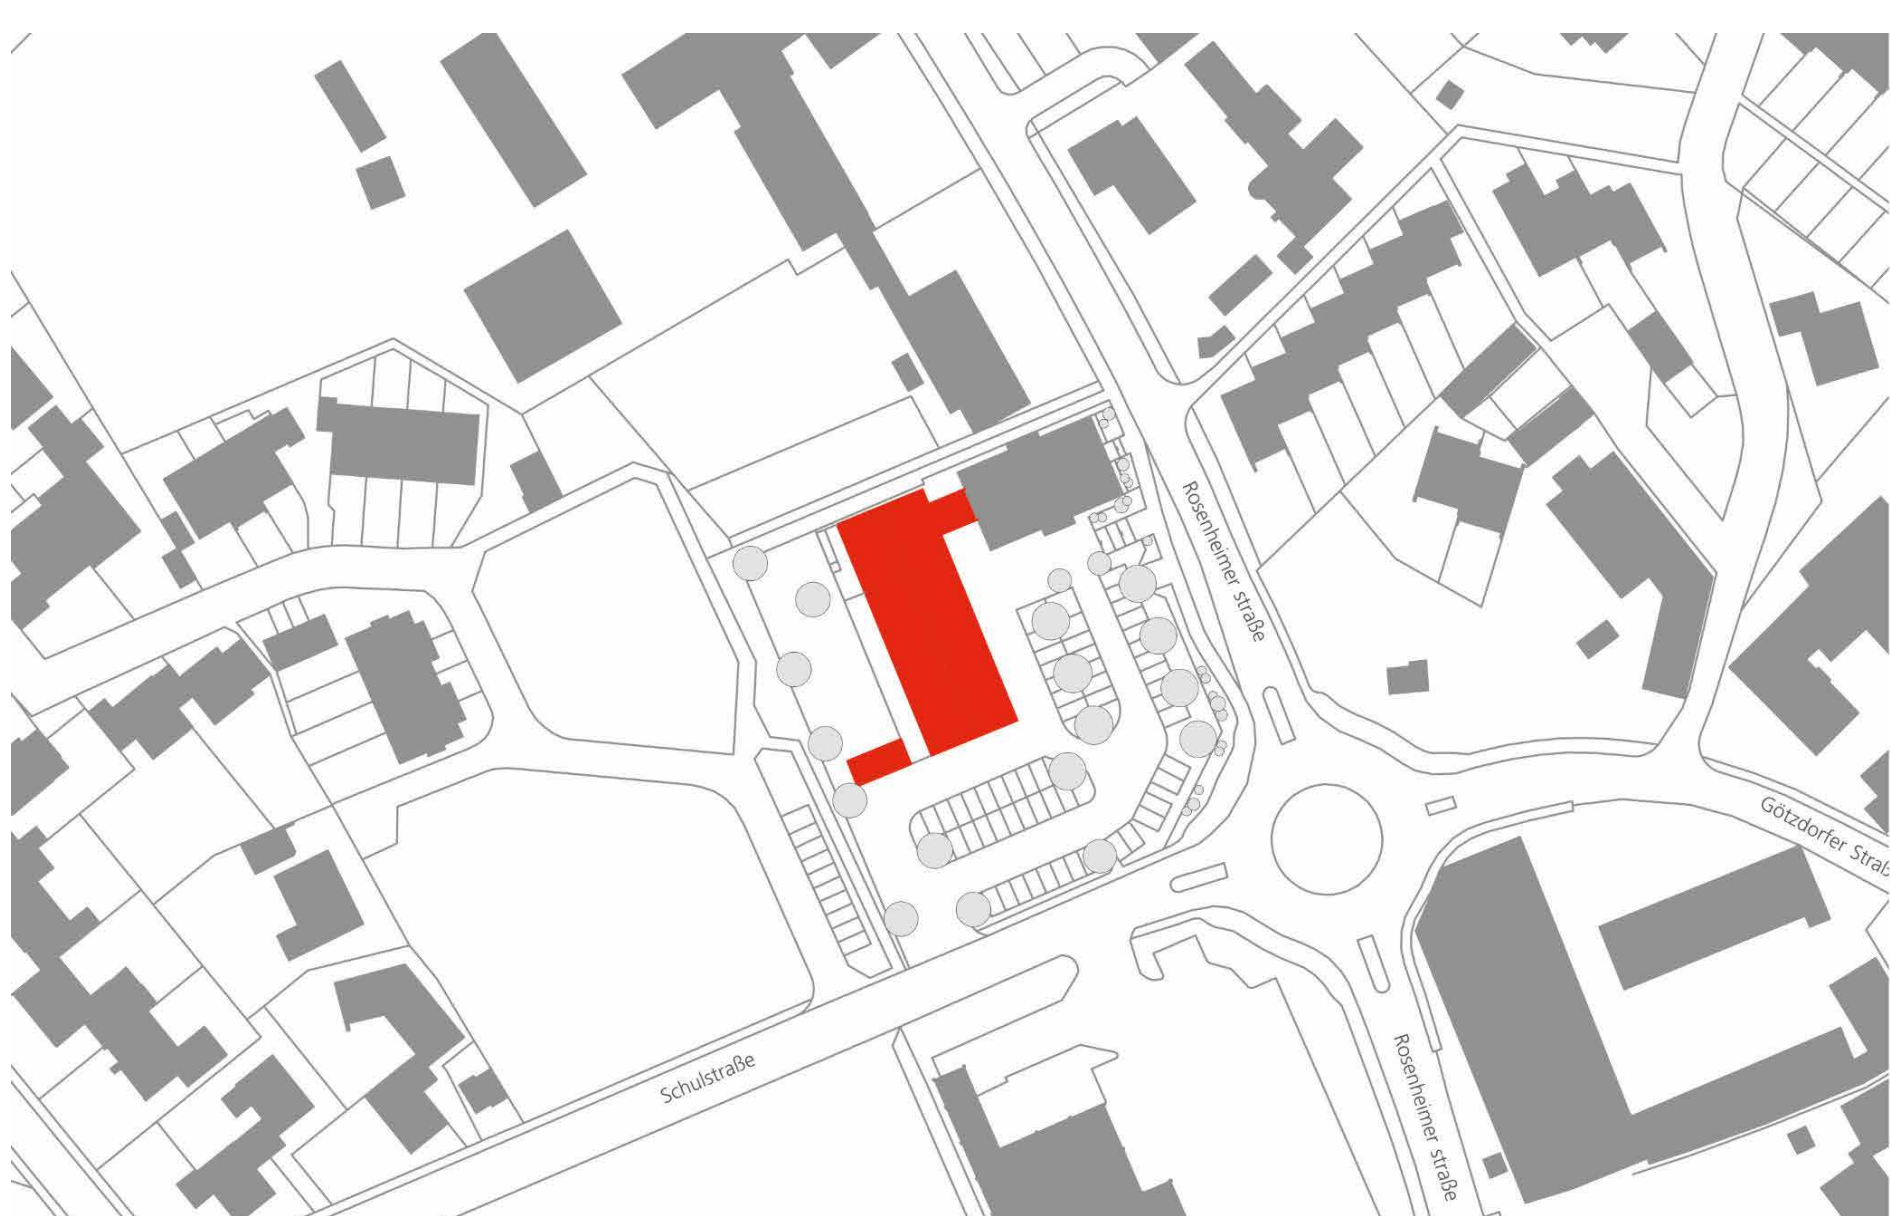

Lageplan © bernhard paringer architekten



Keramik Kunst Fassade © Alexander Bernhard, Landshut



Ansicht Rathausplatz © Alexander Bernhard, Landshut