



Wohnanlage für Studierende in Deggendorf © Jens Weber, München

WOHNANLAGE FÜR STUDIERENDE IN DEGGENDORF

Neubau in Holzbauweise

Region:
Niederbayern

Fertigstellung:
2021


Architekt:
karlundp Gesellschaft von Architekten mbH,
München

Bauherr:
Studentenwerk Niederbayern/Oberpfalz | AöR

Freiraumplanung:
adlerolesch FREIRAUM München GmbH,
München

Weitere Projektbeteiligte

karlundp Gesellschaft von Architekten mbH: Eva Faulhaber, Carolin Ruckdeschel, Katrin Kratzenberg; Objektüberwachung: Wolfgang Staudacher, Pfarrkirchen; Tragwerksplanung: Preihsl Schwan Ingenieure, Burglengenfeld; Elektroplanung: Ingenieurbüro Pema GbR, Regensburg; Haustechnikplanung: Ingenieurbüro Löw, Regensburg

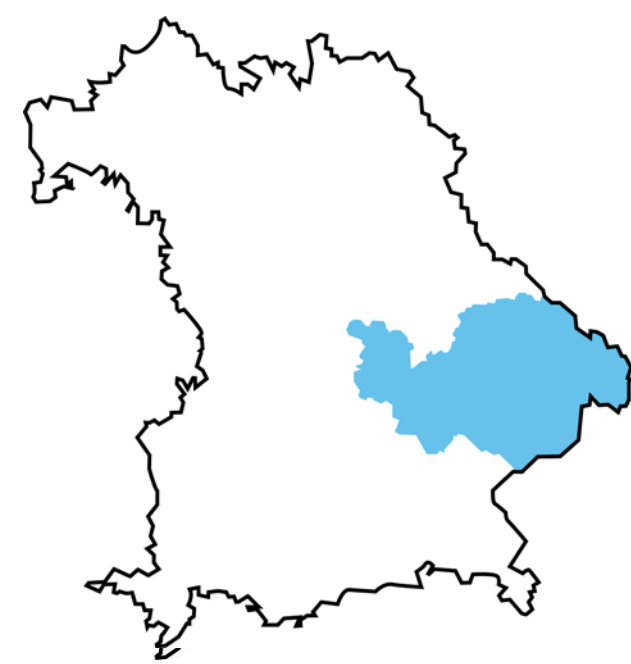


Der Neubau der Wohnanlage für Studierende bildet den Abschluss der Unteren Himmelreichstraße in Deggendorf. Gemeinschaftsräume und 61 Apartments bieten Studierenden aus aller Welt ein Zuhause. Man betritt die Wohnanlage an der südöstlichen Gebäudeecke. Ein zeichenhafter Einschnitt markiert den Haupteingang und schafft ein überdachtes Entree. Die Apartments bestehen aus vorgefertigten Brettsperrholz-Elementen. Diese werden auf eine massive Bodenplatte gestapelt; lediglich Teile des Treppenhauses sind in Stahlbeton erstellt. Das Flachdach des Dreigeschossers ist als Kiesdach, das des Zweigeschossers als Gründach mit extensiver Begrünung ausgeführt. Die Fassaden spielen mit dem Kontrast der eingesetzten Materialien. Eine Kombination aus einer vorvergrauten, offenen Holzschalung im vorderen und darauf farblich abgestimmte Faserzementplatten im hinteren Gebäudeteil gliedern den Baukörper.



Waschlounge © Jens Weber, München



Ansicht von Süden © Jens Weber, München

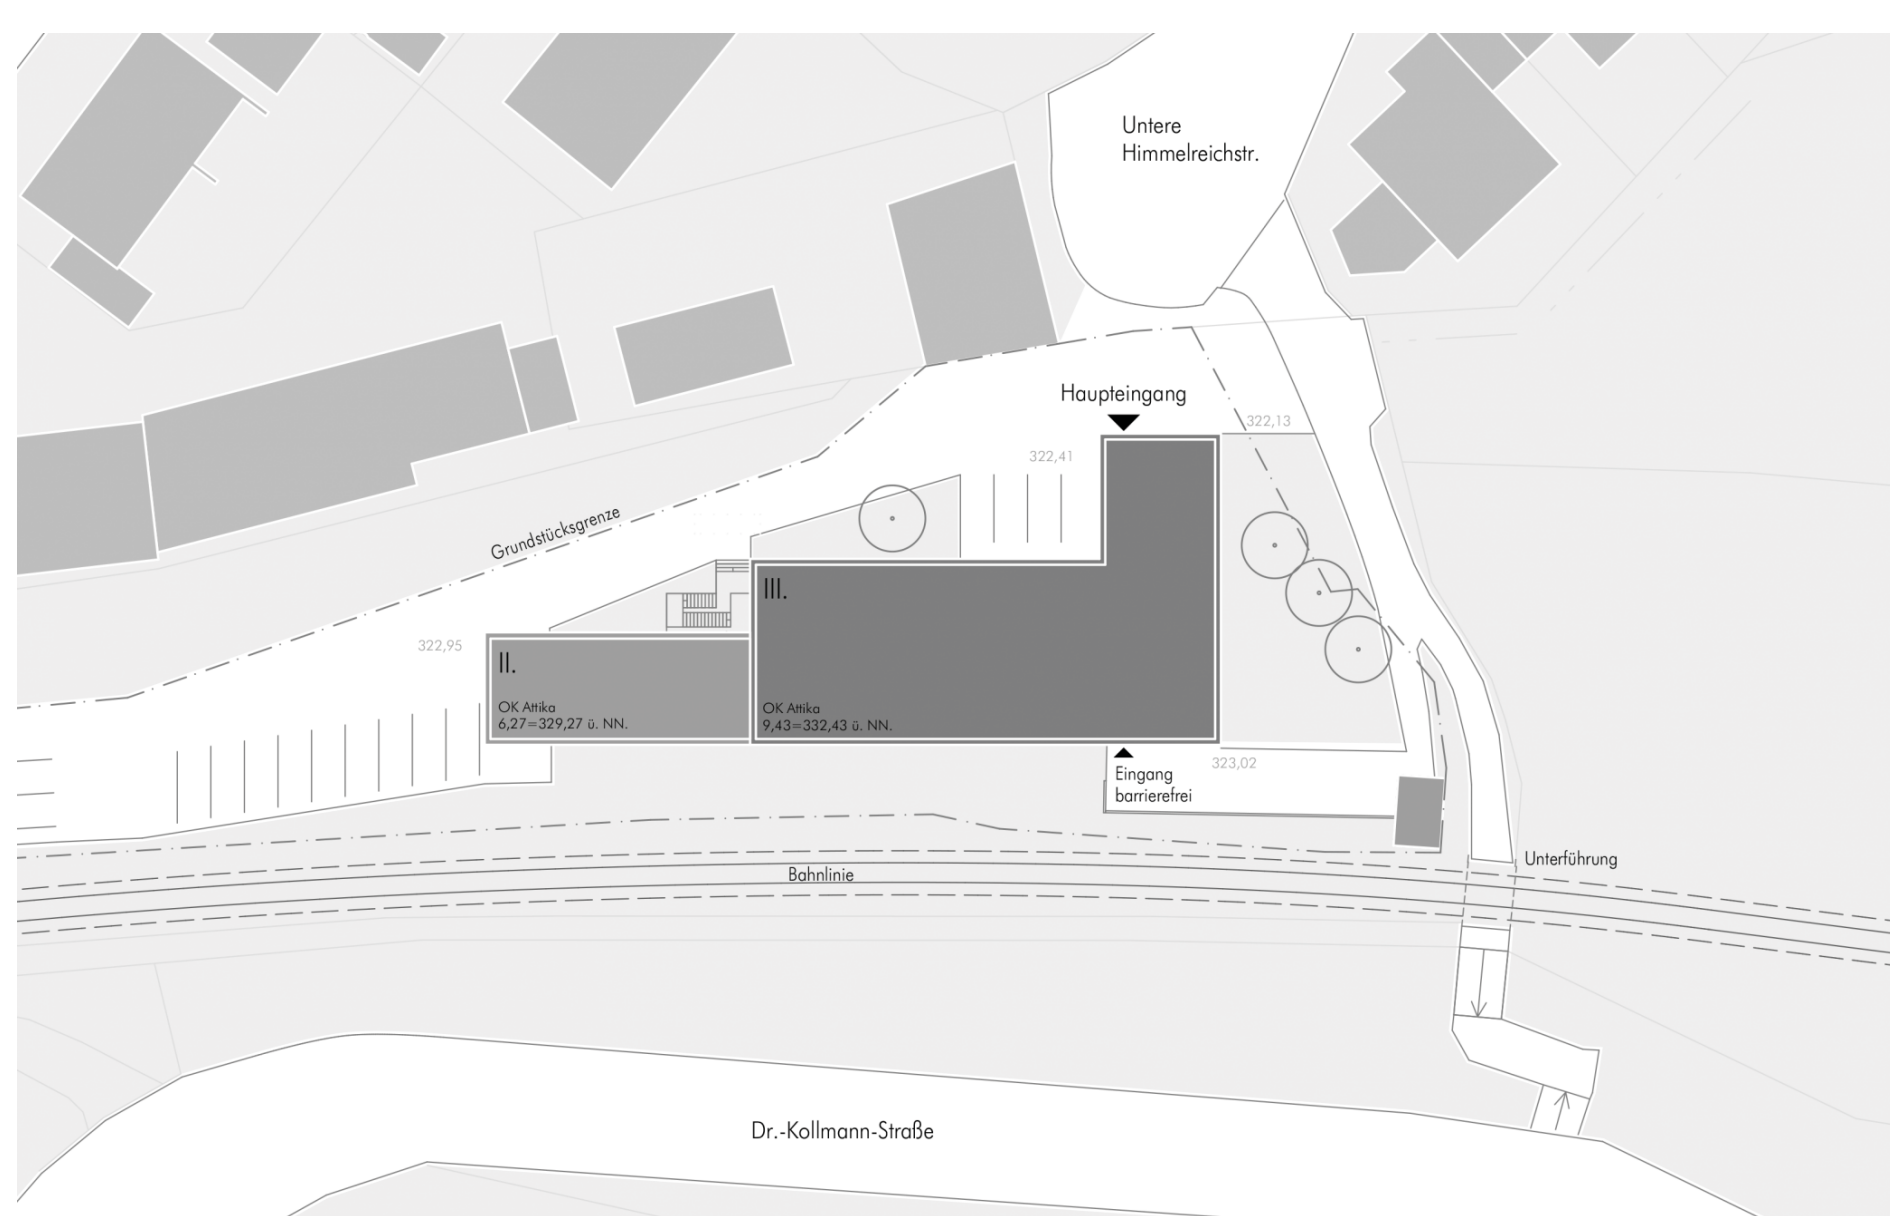

Lageplan © karlundp



Blick in ein Apartment © Jens Weber



Die Fassade aus der Nähe © Jens Weber