



© Sebastian Schels

RATHAUSPLATZ SEUBERSDORF

Neue Ortsmitte in der Oberpfalz

Region:
Oberpfalz

Standort:
Seubersdorf i.d.Opf.


Fertigstellung:
2022

Architekt:
Neumann und Heinsdorff Architekten,
München


Bauherr:
Gemeinde Seubersdorf in der Oberpfalz,
Seubersdorf

Freiraumplanung:
ver.de Landschaftsarchitektur,
Freising


Weitere Projektbeteiligte
Mitarbeit: Sultan Ranft (Projektleitung), Isabel Protschky, Anna Kink
Ausschreibung und Bauleitung: kraus.kraus Architekten, Neumarkt

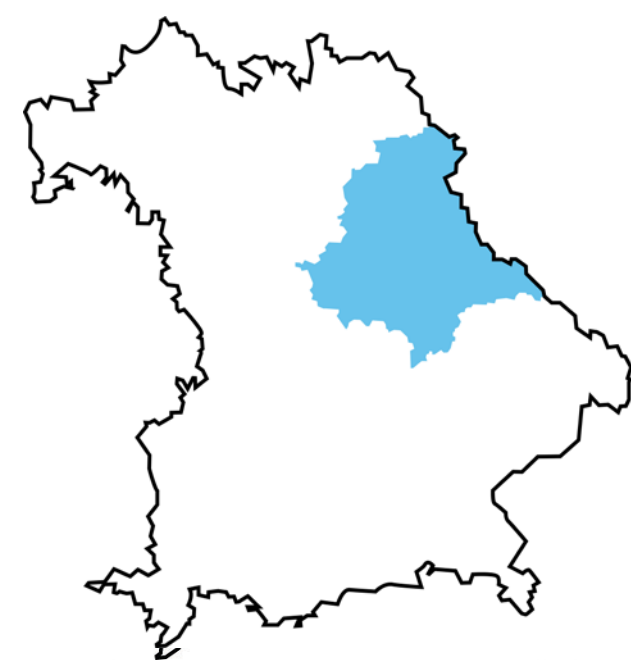


Das vorhandene Ensemble aus Kirche, Rathaus und Schule sollte um einen Platz, ein Bürgerhaus und eine Bücherei ergänzt werden. Anstatt eines großen Rathausplatz haben wir eine Reihe kleinerer Plätze vorgesehen. Diese werden von frei platzierten Baukörpern definiert, verbinden die unterschiedlichen Höhenniveaus auf selbstverständliche Weise und ermöglichen reizvolle Durchblicke. Das Bürgerhaus bildet den Fels in der Brandung zur vielbefahrenen Regensburgerstrasse. Es nimmt den örtlichen Bürgersaal, ein Foyer sowie Archivräume auf. Die Bücherei öffnet sich auf dem unteren Niveau zum Straßenraum und auf dem oberen Niveau zum Rathaus. Die monolithisch Baukörper auf polygonalem Grundriss leben vom spannungsreichen Gegensatz mit Sockeln aus Ortstein, raus verputzten Außenwänden und präzise gesetzten, großformatigen Fenstern, die vielfältige Ein- und Ausblicke gewähren.

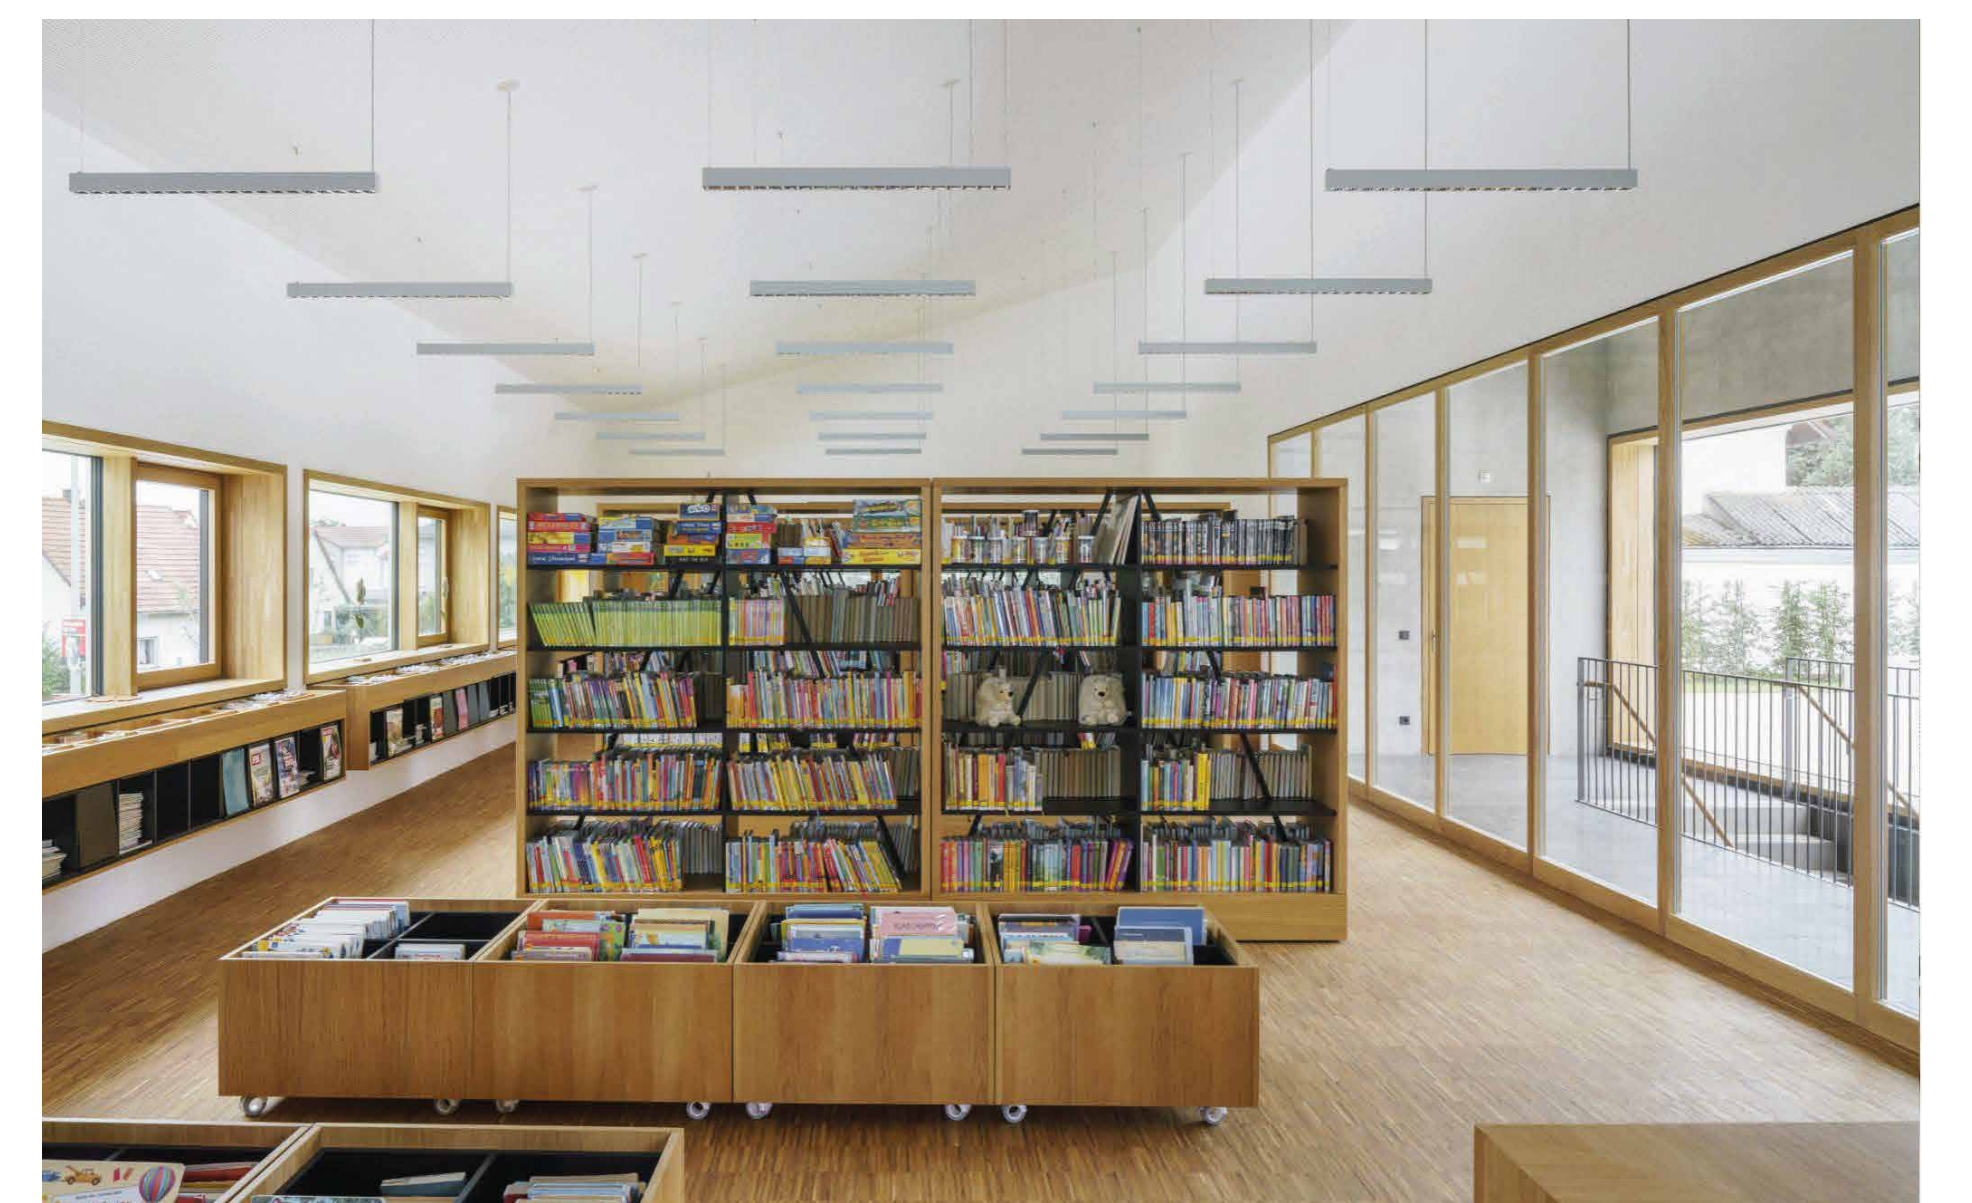


Bücherei © Sebastian Schels

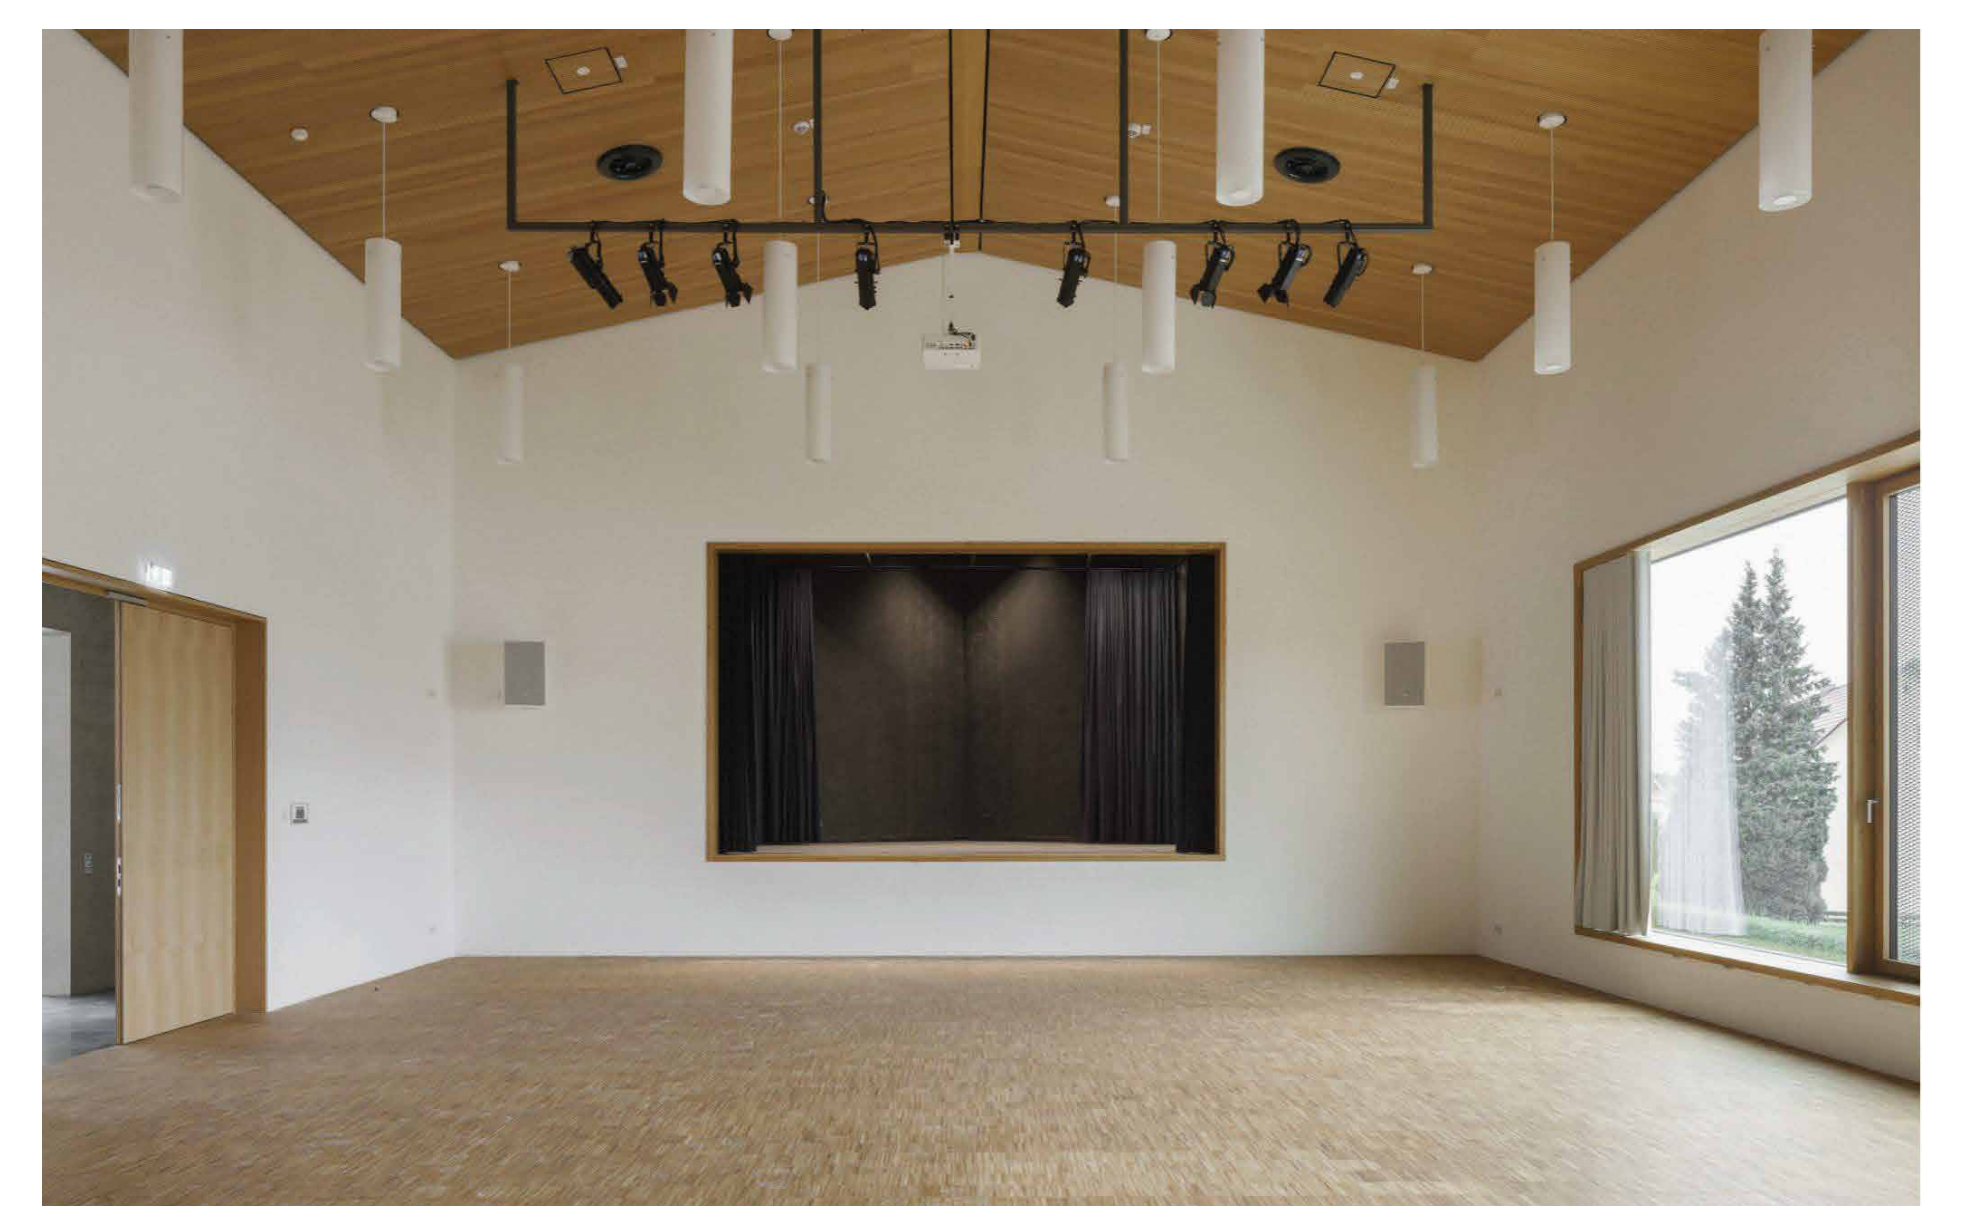

Bürgersaal © Sebastian Schels

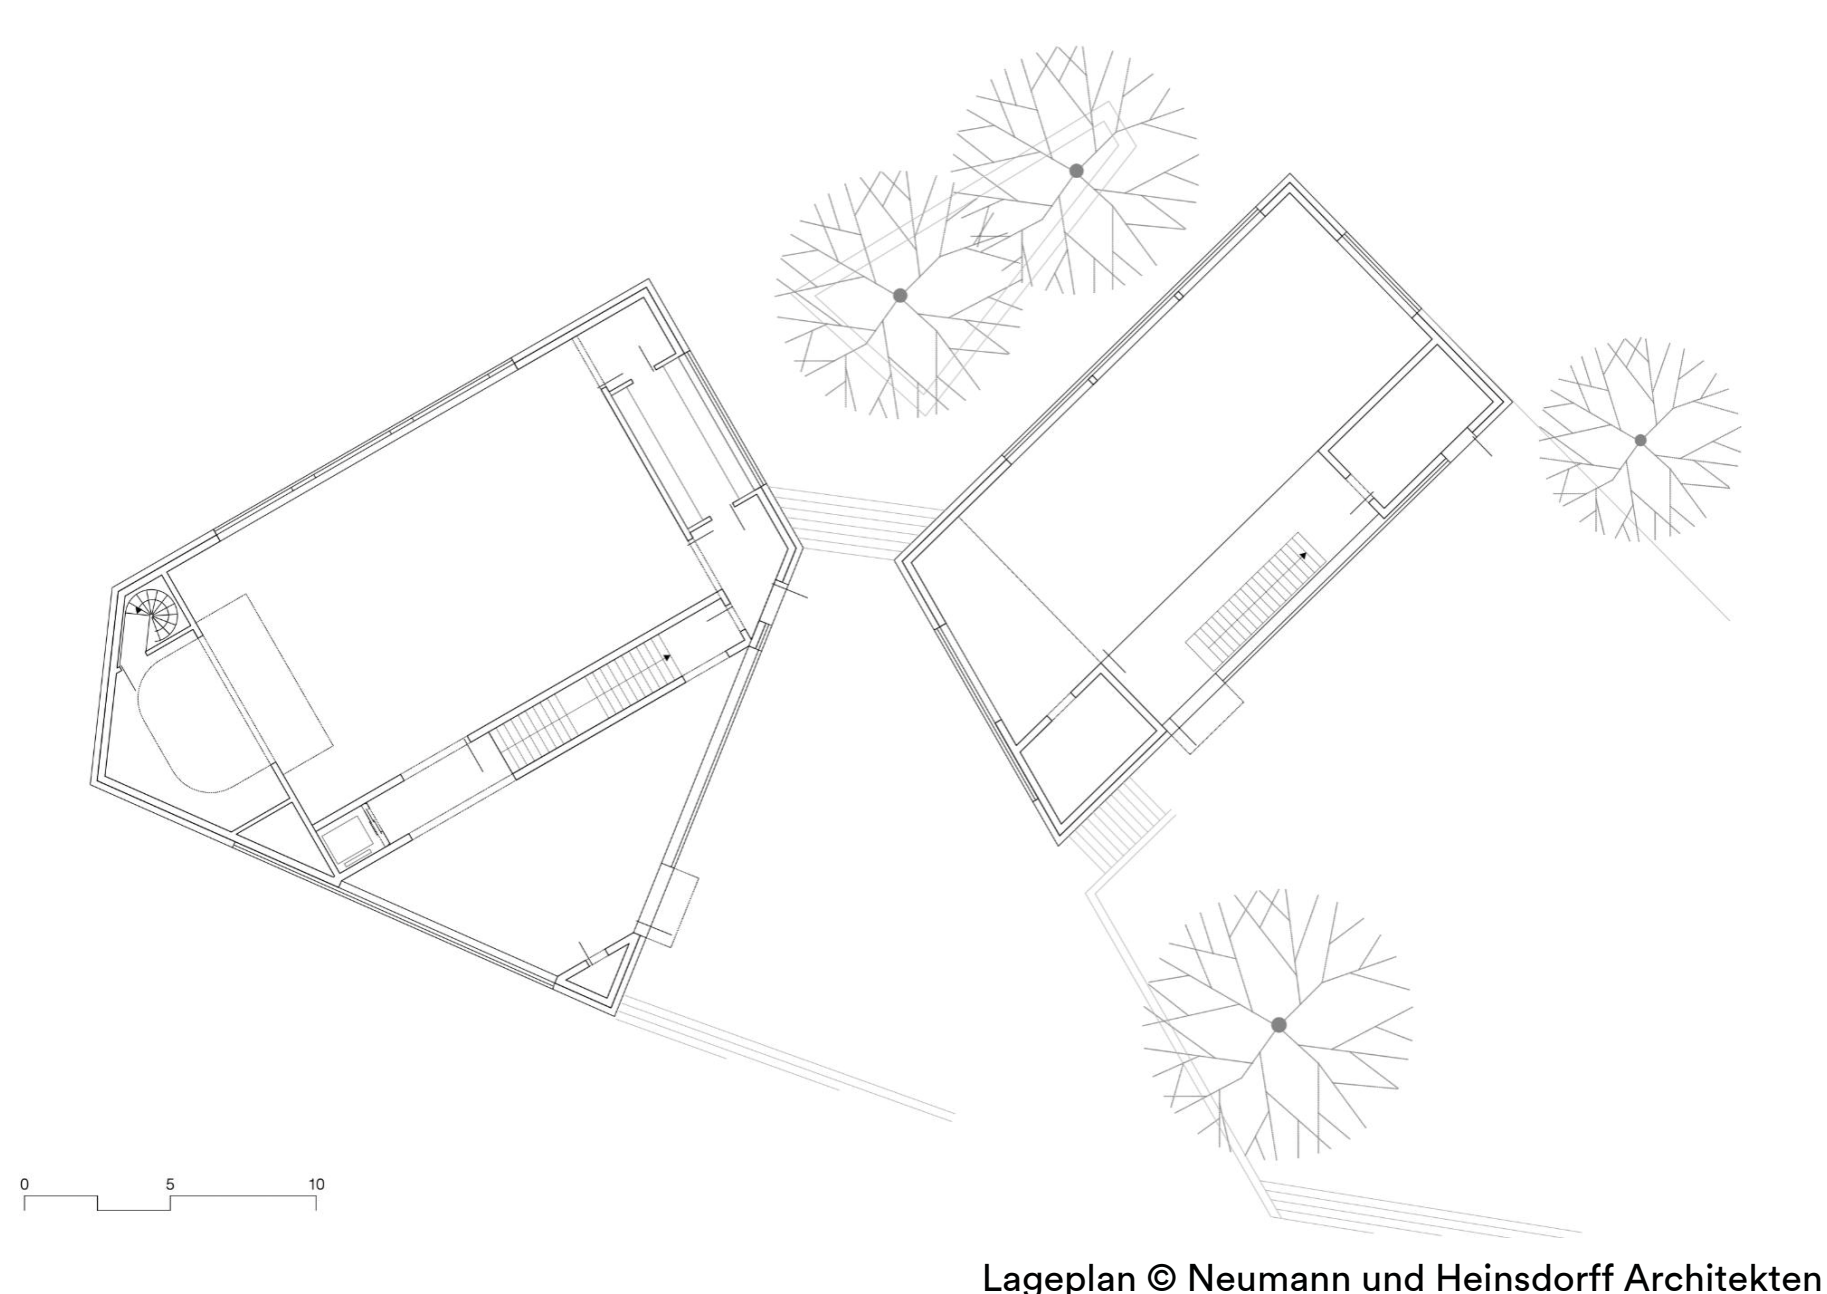

Lageplan © Neumann und Heinsdorff Architekten

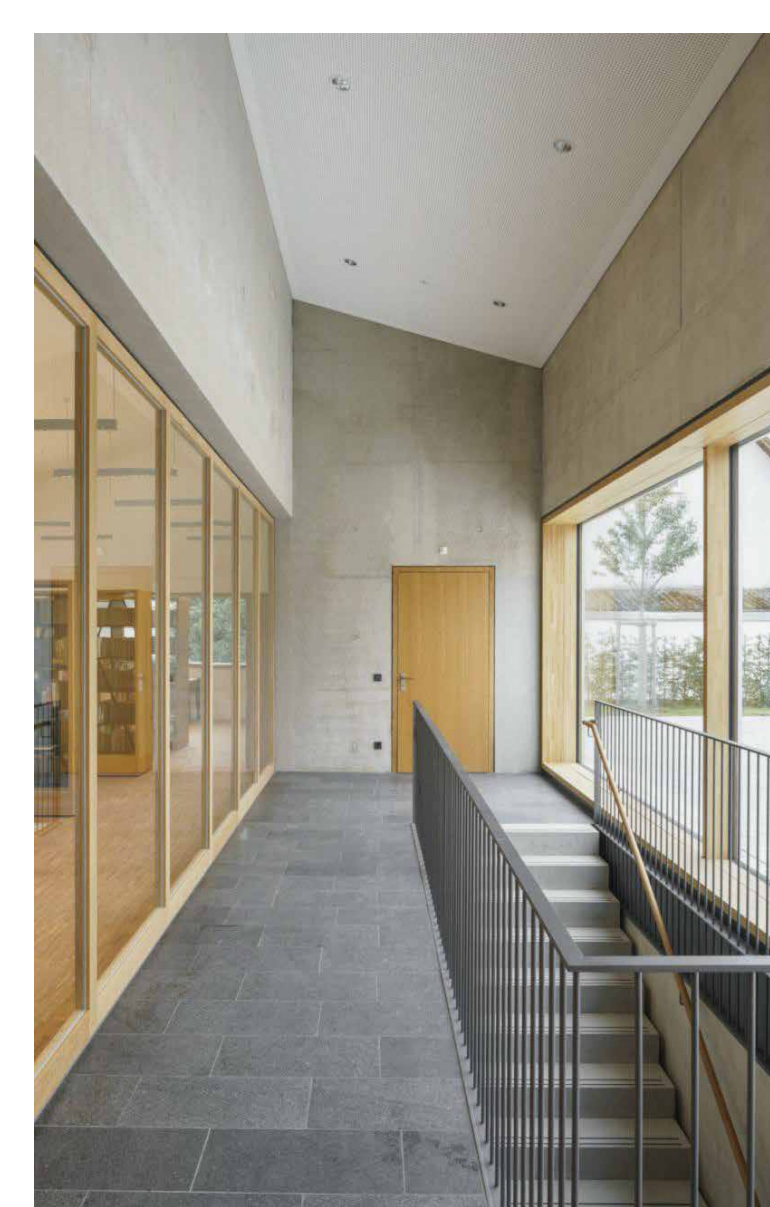

Foyer Bücherei © Sebastian Schels



Schulstrasse und Rathausplatz © Sebastian Schels