



Gartensicht © Gebauer Wegerer Wittmann Architekten

## NEUBAU GASTSTÄTTE ALTES SCHLOSS

### Neubau einer Gaststätte mit Wohnungen

**Region:**  
Oberpfalz

**Standort:**  
Niedertraubling


**Fertigstellung:**  
2022

**Architekt:**  
Gebauer + Wittmann Architekten BDA,  
Regensburg

**Bauherr:**  
Hans und Sofie Kneiting Stiftung,  
Regensburg

**Freiraumplanung:**  
Gebauer + Wittmann Architekten BDA,  
Regensburg

**Weitere Projektbeteiligte**  
Architekt Alexander Wegerer (ehem. Partner des Büros Gebauer  
Wegerer Wittmann Architekten BDA), Daniela Galland, Maximilian  
Hummel

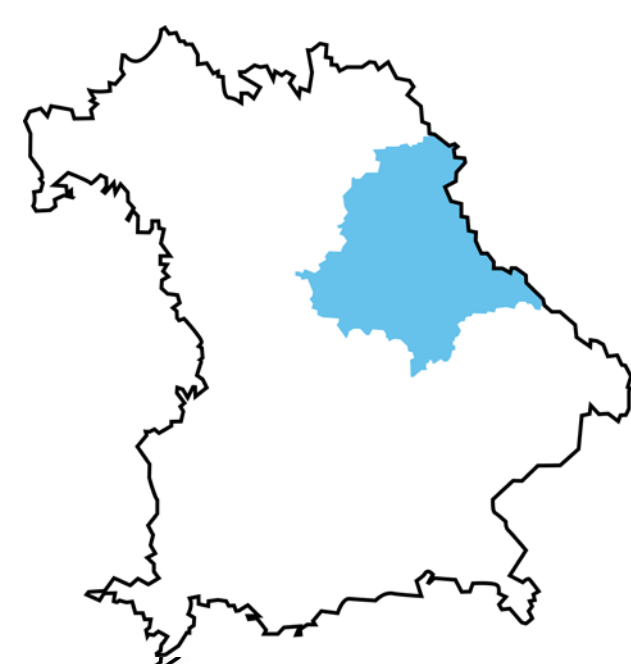

In der Ortsmitte von Niedertraubling gegenüber von Kirche und ehemaligen Schloss wurde die Gaststätte „Altes Schloss“ durch einen Neubau ersetzt. Am Rande des parkähnlichen Grundstücks entlang der Durchfahrtsstraße entstand so ein neues Wirtshaus für die Regensburger Traditionsbrauerei Kneiting. Der geschützte alte Baumbestand des weitläufigen Biergartens wurde erhalten und ist wesentlicher Bestandteil des Gesamtkonzeptes der Gaststätte. Über den Gastgarten mit Terrasse gelangt man ins Innere der Gastronomie. Ein hoher, lichtdurchfluteter Gastraum empfängt die Gäste und öffnet sich mit großzügigen Glasfronten ins Grüne. Die Materialauswahl sowie die Ausgestaltung des Innenraums findet Anlehnung am klassischen bayerischen Wirtshaus, jedoch modern interpretiert, aber dennoch in hochwertiger traditioneller zum großen Teil handwerklicher und daher auch nachhaltigeren Bauweise.




Südfassade © Gebauer Wegerer Wittmann Architekten




Innenraum © Julia Knorr



Lageplan © Gebauer Wegerer Wittmann Architekten

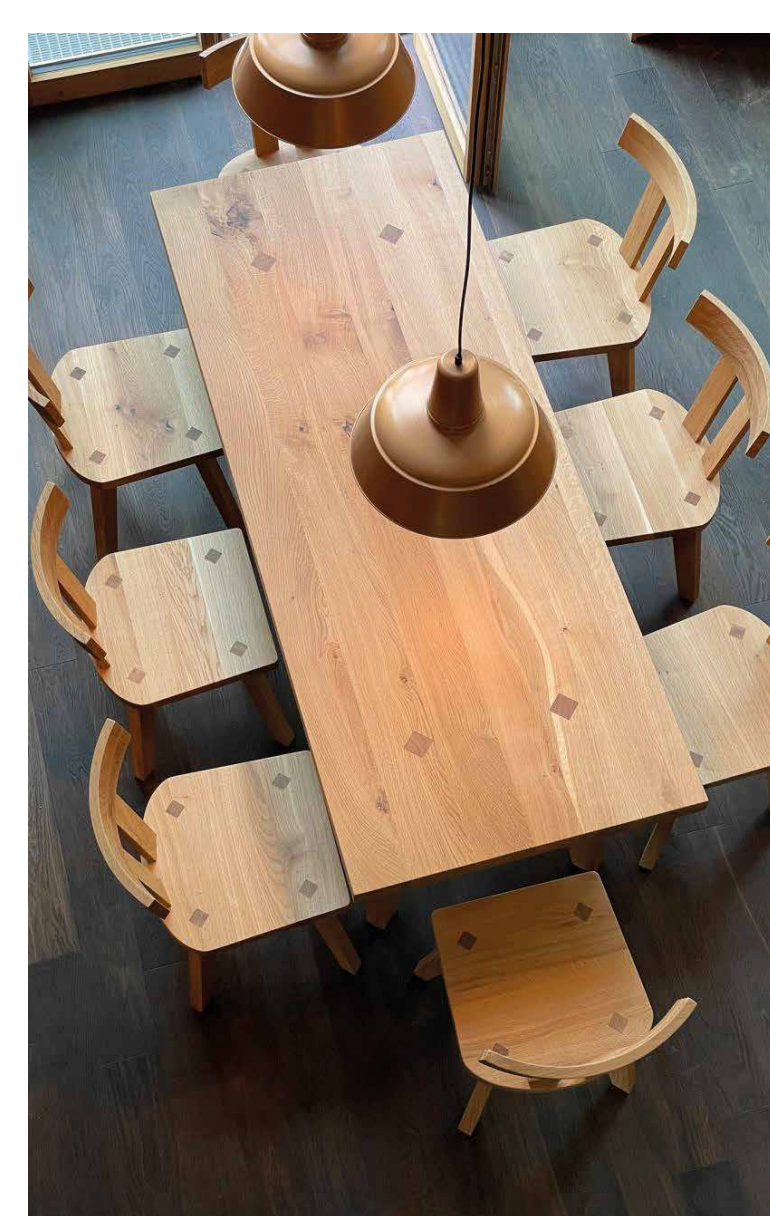

Möblierung © Gebauer Wegerer Wittmann Architekten

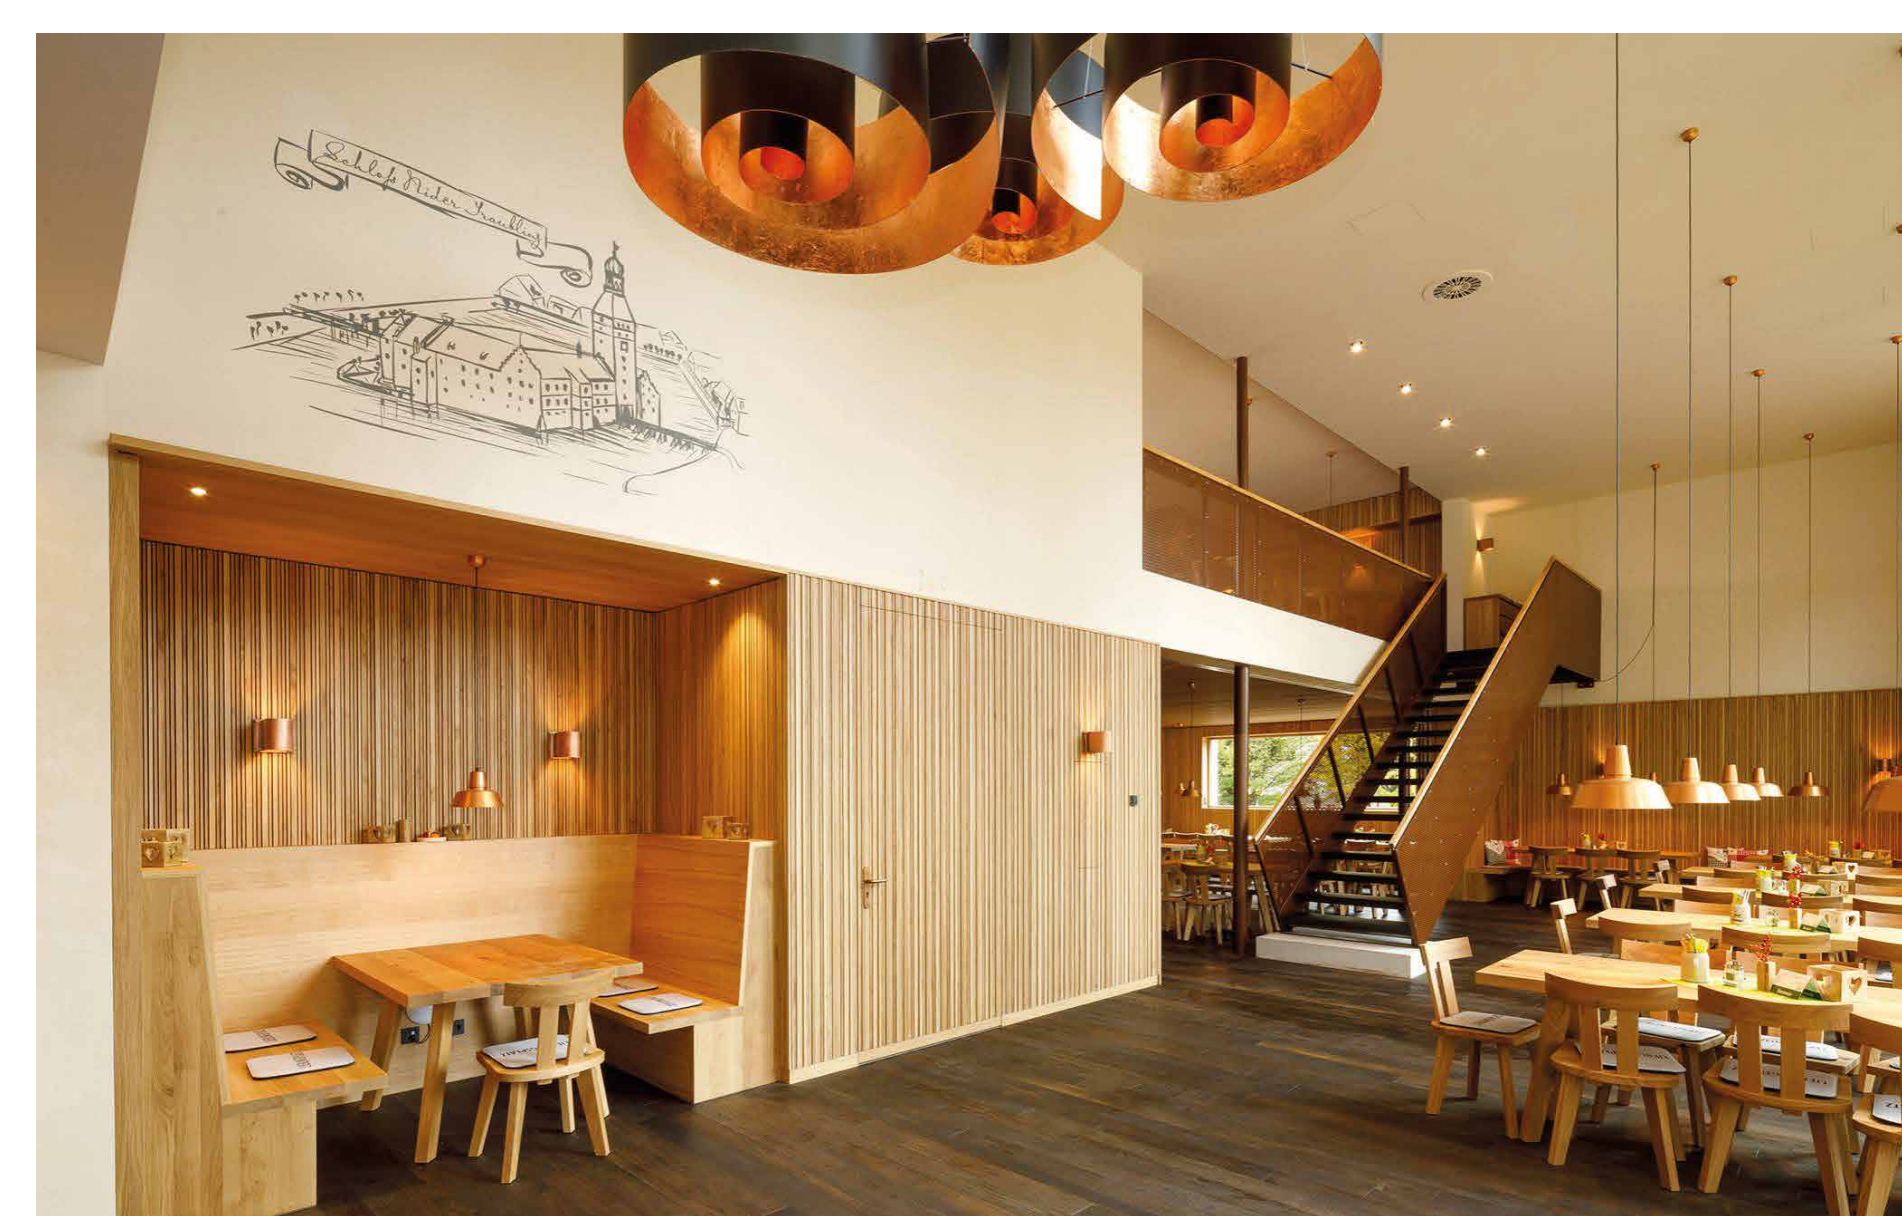

Innenraum © Julia Knorr