



Nord-West-Ansicht © bast + ascherl architekten

## EINFAMILIENHAUS E


### Neubau eines Einfamilienhauses auf dem Land

**Region:**  
Niederbayern

**Fertigstellung:**  
2020

**Architekt:**  
bast + ascherl architekten bda PartGmbB,  
Straubing

**Freiraumplanung:**  
bast + ascherl architekten bda PartGmbB,  
Straubing

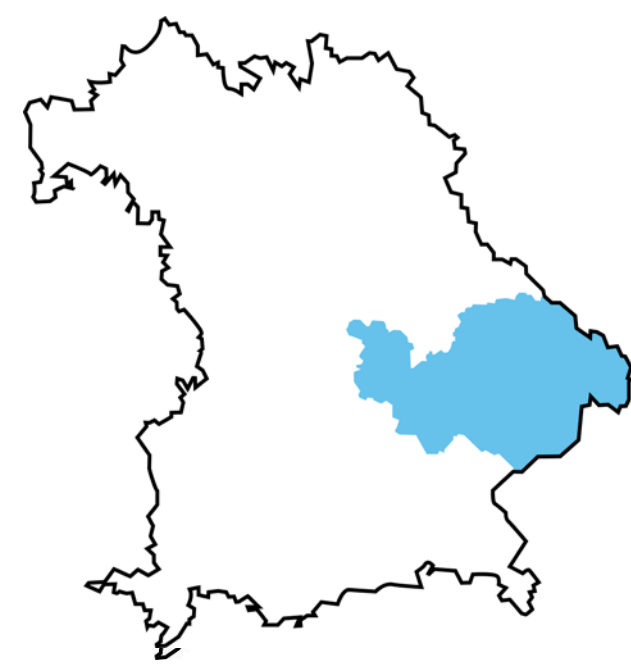

Das Einfamilienhaus befindet sich in absoluter Alleinlage inmitten der Hügellandschaft des Gäubodens. Die Höhenlage beträgt ca. 430 m ü. NHN – so wie der Bogenberg im Norden. Die Vorgabe war die elterliche Dreiseitanlage, bestehend aus Wohngebäude, Stadl und Nebengebäude, nachzubauen und das neue Wohngebäude an anderer Stelle zu integrieren. Das ursprüngliche Wohngebäude konnte aus verschiedenen Gründen nicht saniert werden. Das nicht unterkellerte Wohnhaus mit Pool und Badehaus wurde konventionell konstruiert. Die verwendeten Materialien (Stahlbeton/Holz) wurden zum großen Teil sichtbar gelassen. Die Ausrichtung von Norden nach Westen mit den großzügigen Glasflächen beziehen das besondere Panorama von Regensburg, Straubing bis nach Deggendorf mit ein. Die ausladende Terrasse im OG und das große Vordach der Schlaf-räume sind ein optimaler sommerlicher Sonnenschutz.



© bast + ascherl architekten




Gesamtansicht © bast + ascherl architekten



Lageplan © bast + ascherl architekten



Koi-Becken vor dem Wohnbereich © bast + ascherl architekten

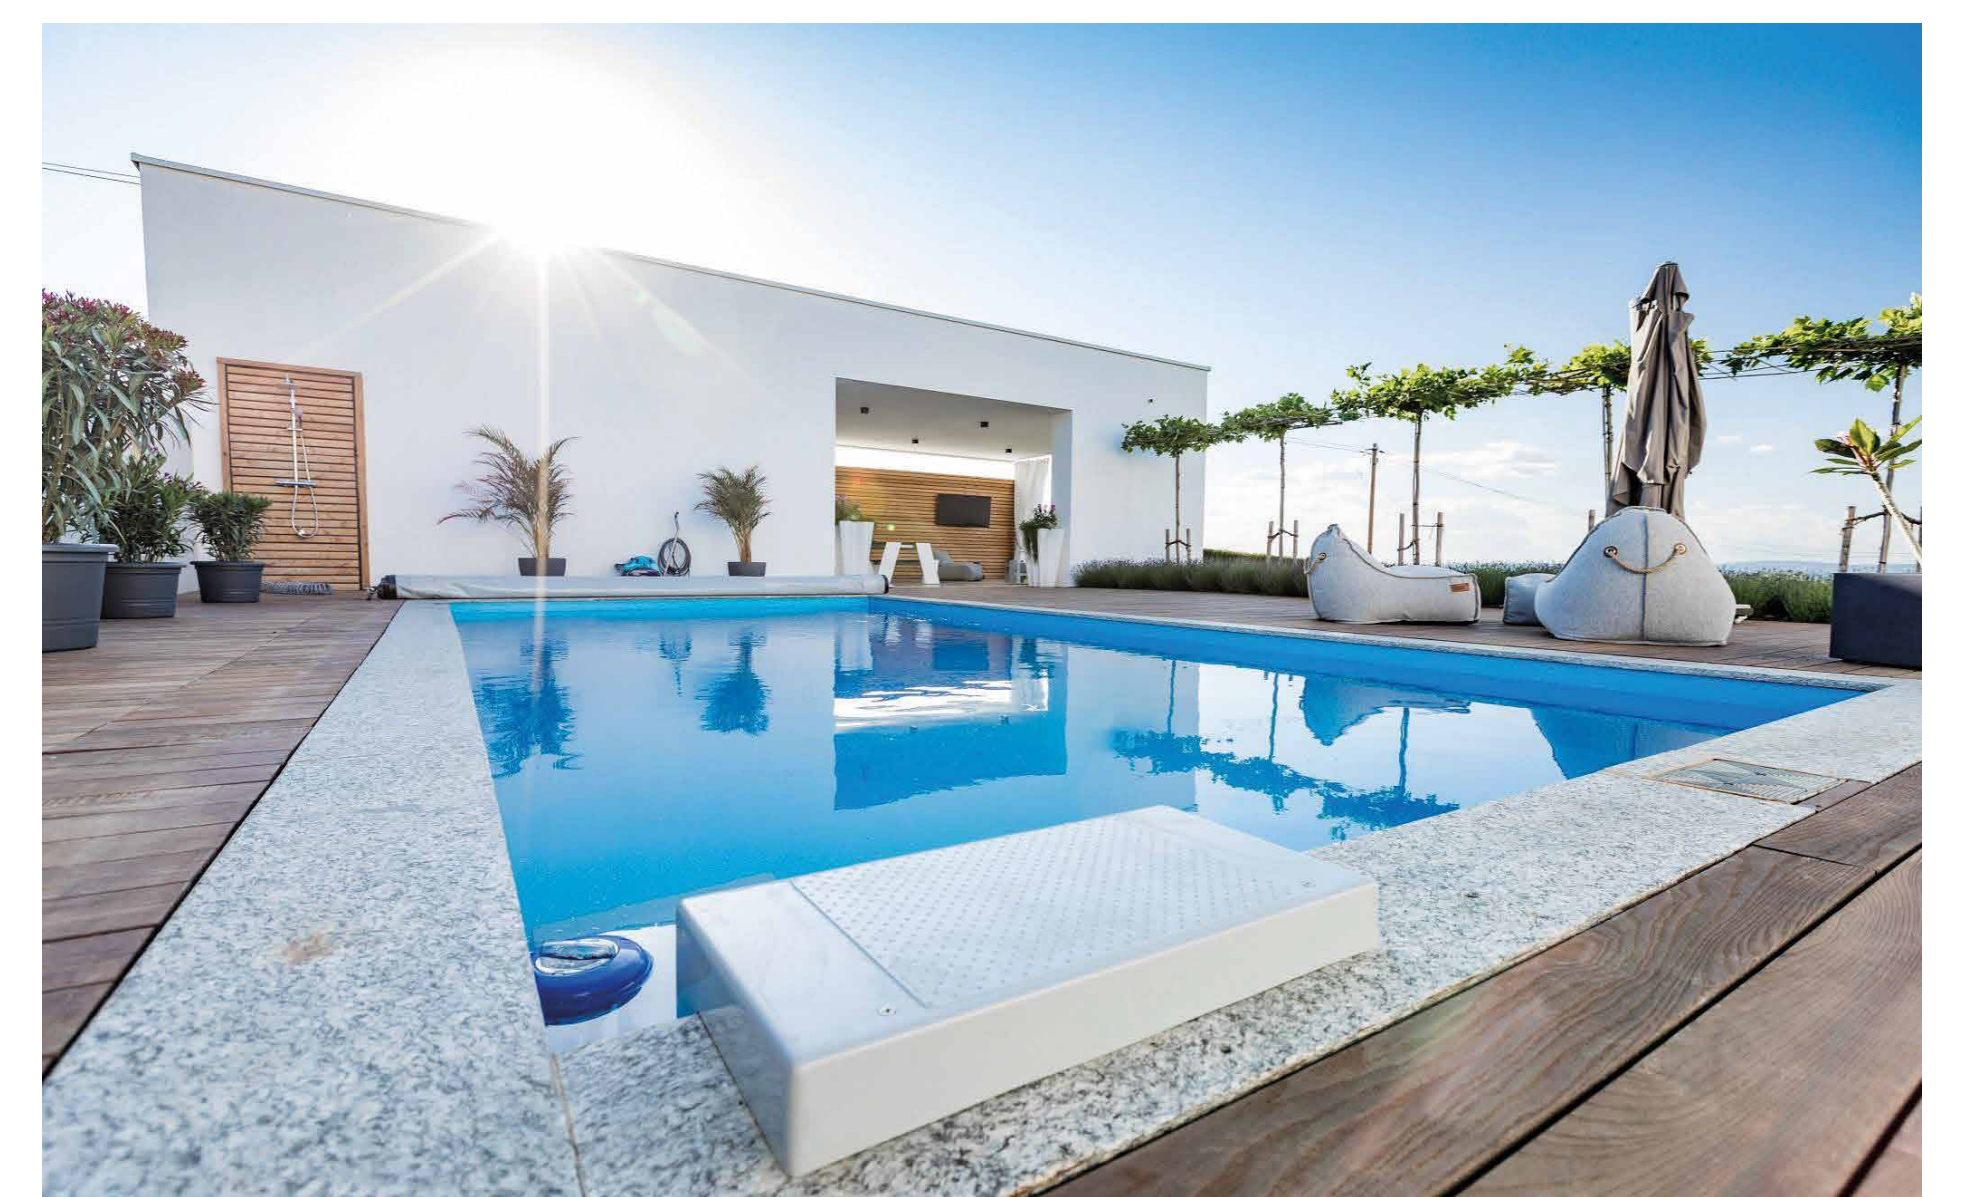

Pool & Badehaus © bast + ascherl architekten