



Vorplatz mit Kulturhaus und Schule © Felix Meyer

GRUNDSCHULE & KULTURHAUS NEUTRAUBLING

Geschwister in Ziegel

Region:
Oberpfalz


Standort:
Neutraubling

Fertigstellung:
2019


Architekt:
Bär Stadelmann Stöcker Architekten,
Nürnberg

Bauherr:
Stadt Neutraubling,
Neutraubling


Freiraumplanung:
ver.de landschaftsarchitektur,
Freising

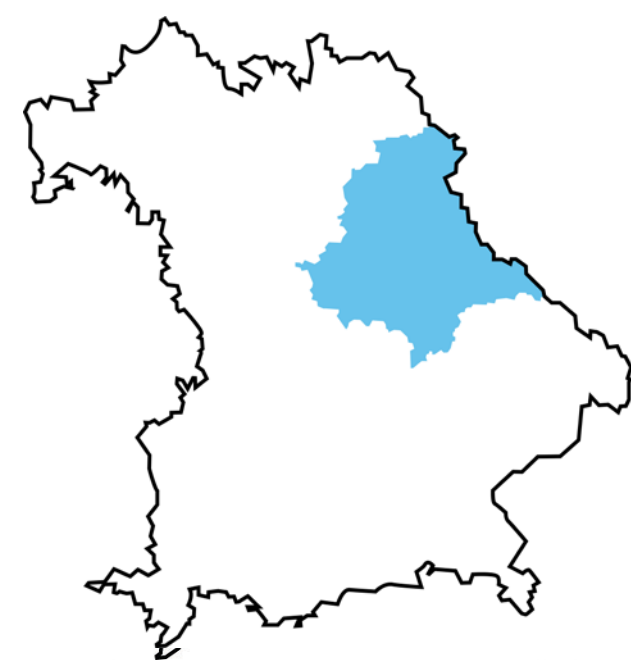


Zwei kompakte dreigeschossige Baukörper ergänzen die Bestandsgebäude nach Süden zur Schulstraße. Durch die Anordnung der Neubauten entsteht ein neuer multifunktionaler Eingangsplatz für die Schule im Osten und das Kulturhaus im Westen. Abgeschirmt durch die raumbildende, lineare Setzung entlang der Straße, bilden sich im Inneren des Grundstücks großzügige Außenbereiche. Ein Pausenhof für Schule und Hort, direkt den Sporthallen zugeordnete Sportflächen, sowie ein mit einer Hecke gefasster grüner Schulgarten. Die Foyers der beiden Neubauten werden direkt vom Vorplatz aus begangen und sind schlicht und übersichtlich gestaltet. Über die gemeinsame Tiefgarage sind die beiden Häuser miteinander verbunden. Massive strukturierte Fassaden aus rotem Wasserstrichziegel werden im Inneren durch hochwertige Sichtbetonoberflächen ergänzt und mit Einbauten aus Holz veredelt.

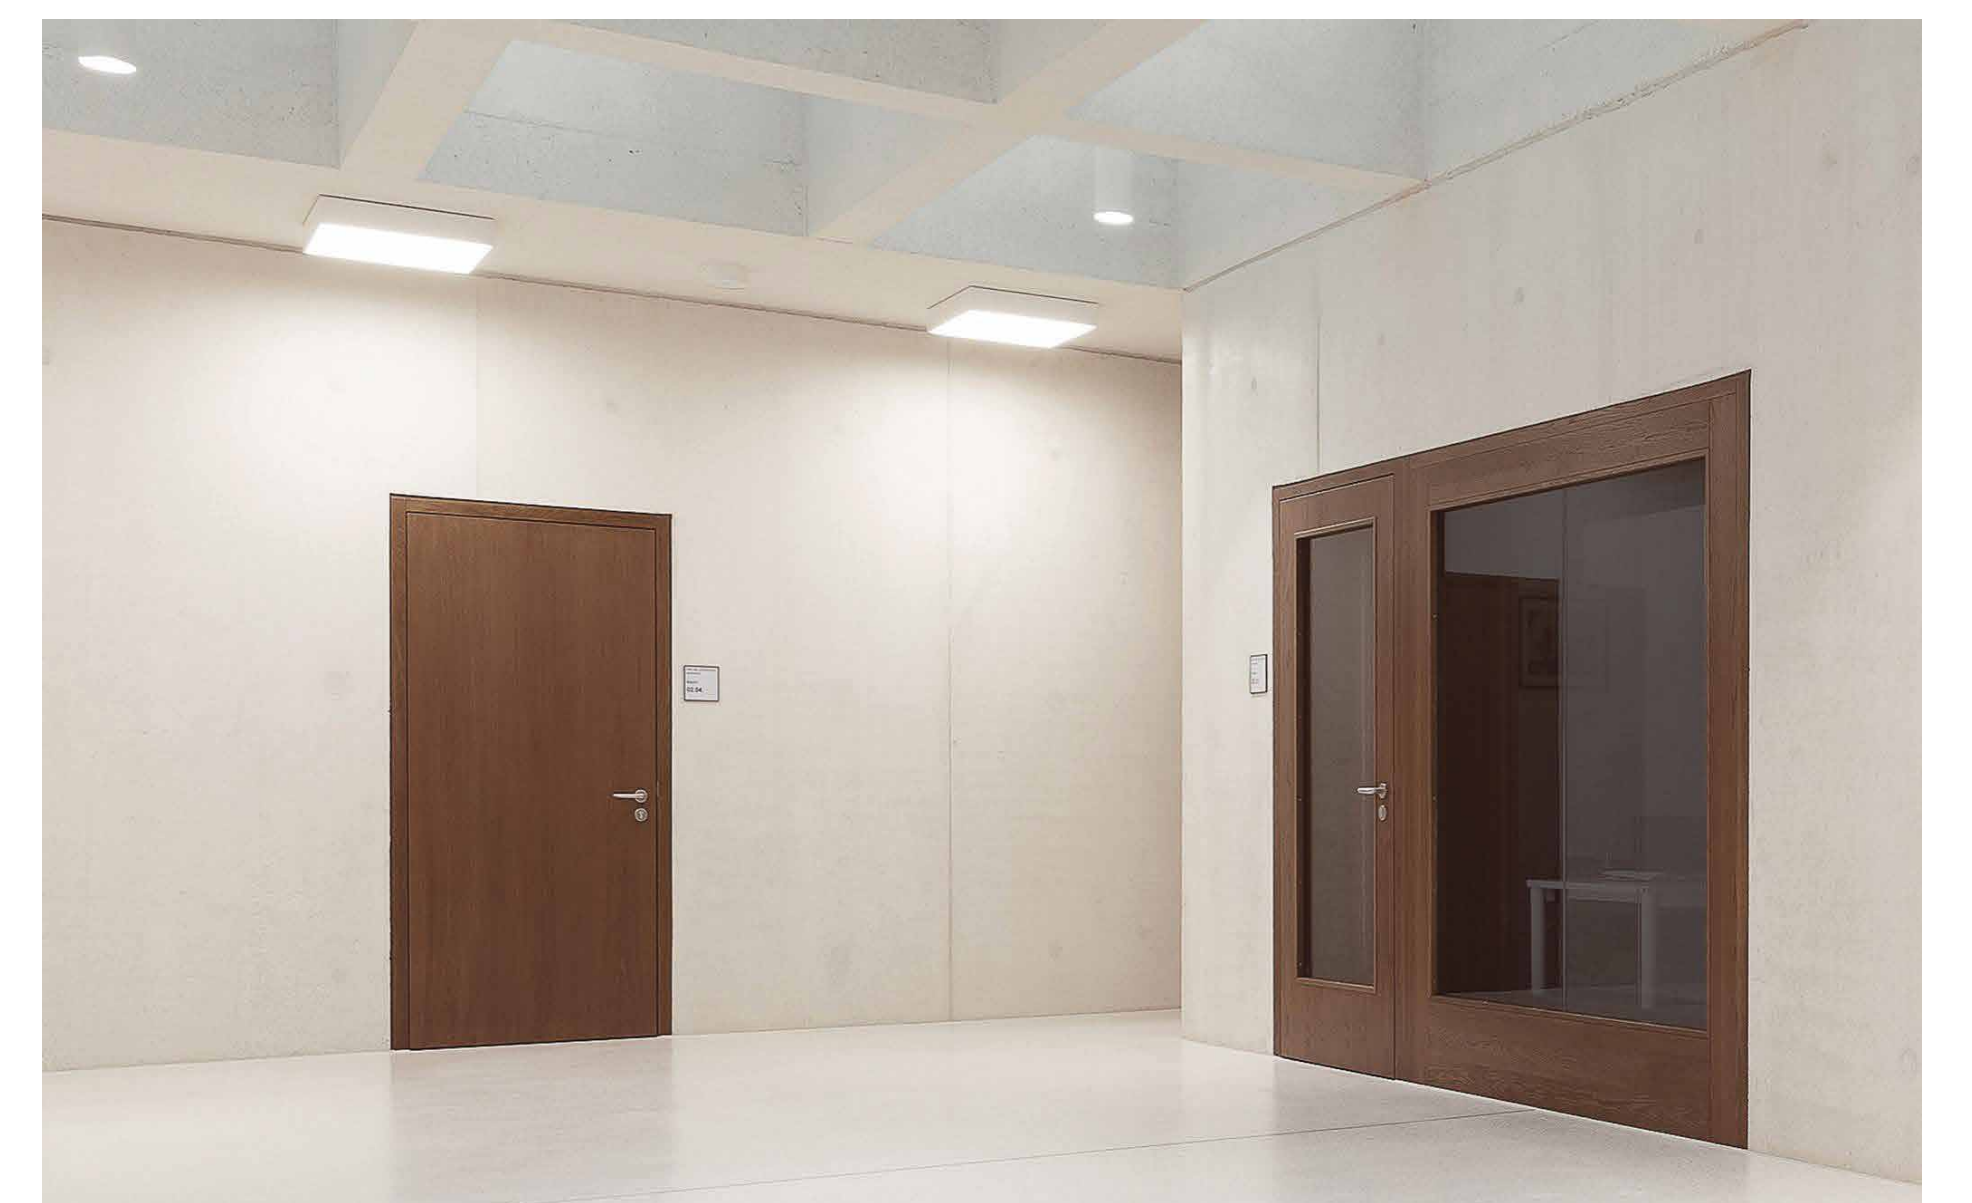

Innenraum Kulturhaus © Felix Meyer

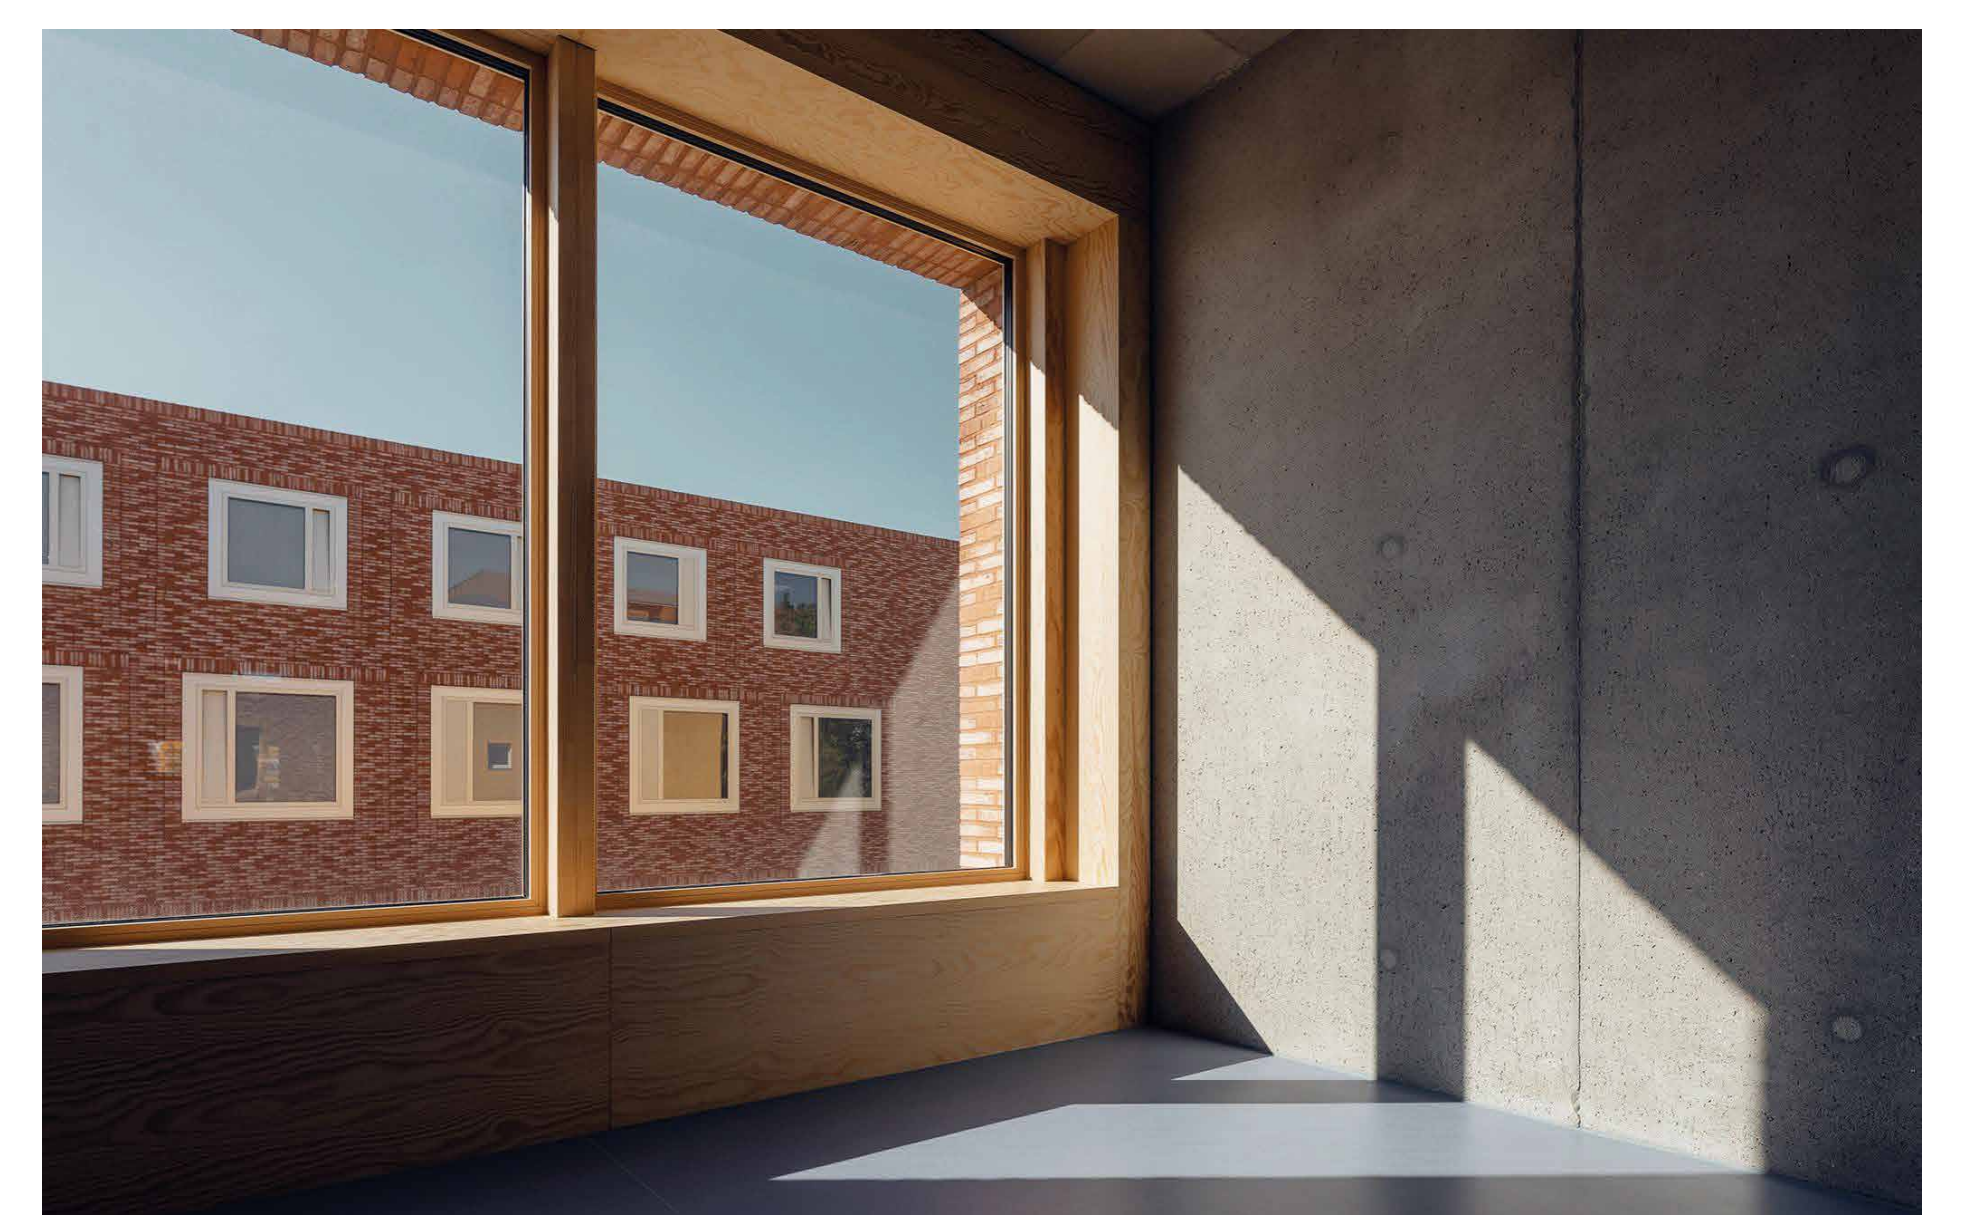

Schulflur mit Blick zum Kulturhaus © Felix Meyer

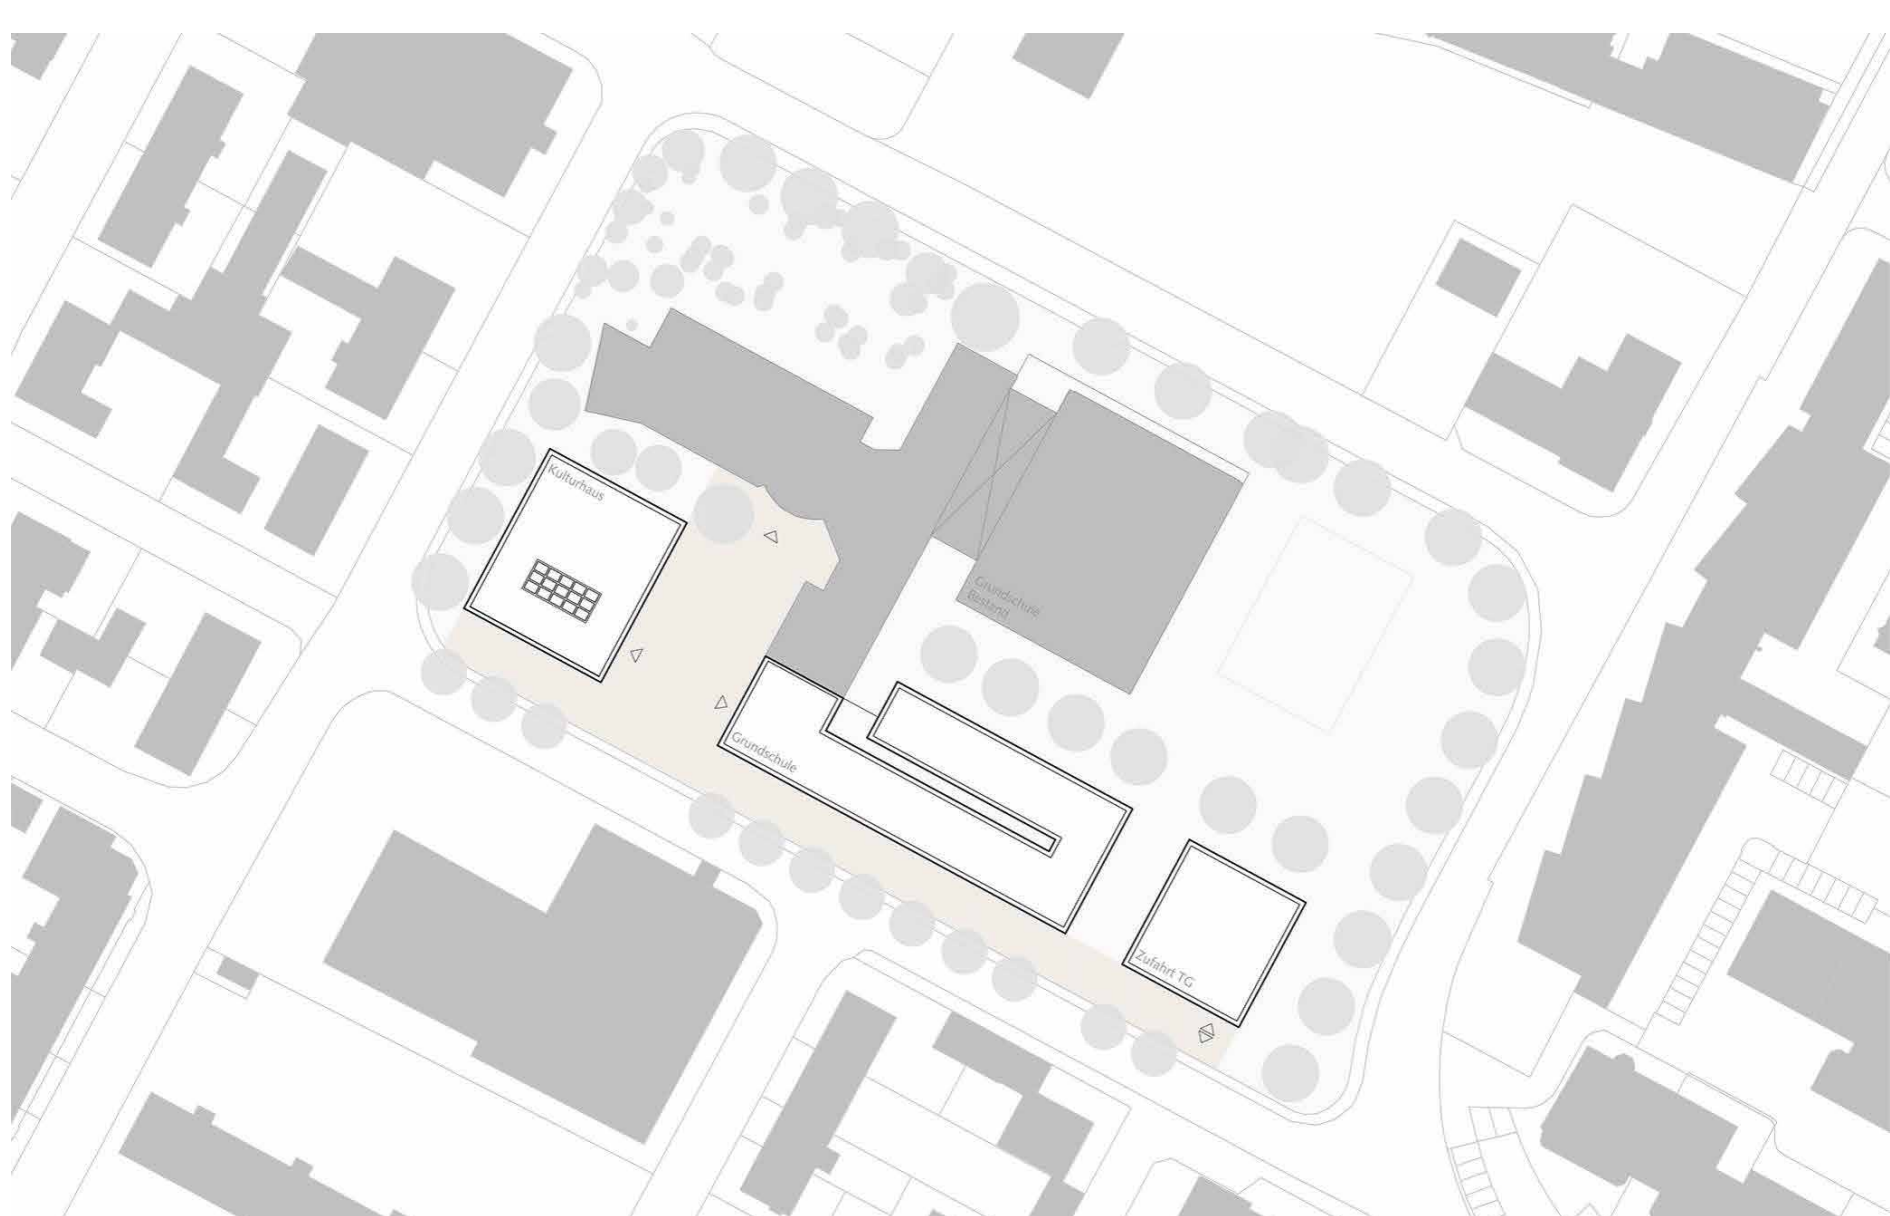

Lageplan © BSS Architekten



Kulturhaus © Felix Meyer



Blick über den Pausenhof auf die Schule © Felix Meyer