



Grund- und Mittelschule © Axel Roderus

## GENERALSANIERUNG UND ERWEITERUNG MARTINI-SCHULE FREYSTADT

### Zwei Bauabschnitte bei laufendem Schulbetrieb

**Region:**  
Oberpfalz

**Standort:**  
Freystadt


**Fertigstellung:**  
2022

**Architekt:**  
ARGE Berschneider + Berschneider, Heid + Heid,  
Pilsach


**Bauherr:**  
Stadt Freystadt,  
Freystadt

**Freiraumplanung:**  
Lorenz Landschaftsarchitekten und Stadtplaner,  
Nürnberg

**Weitere Projektbeteiligte**  
ARGE  
Berschneider + Berschneider Architekten BDA + Innenarchitekten,  
Hauptstraße 10, 92367 Pilsach und  
Heid + Heid Architekten BDA Part mbB, Hardenbergstraße 53,  
90768 Fürth

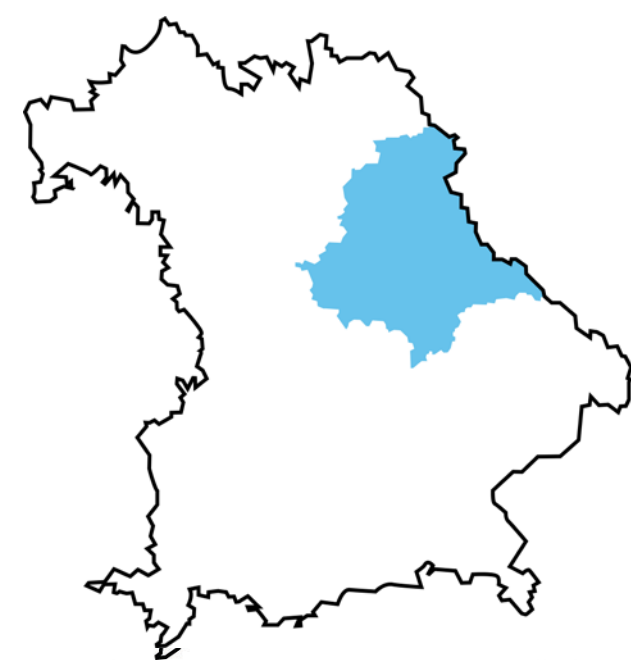


Generalsanierung und Erweiterung in zwei Bauabschnitten und bei laufendem Schulbetrieb: Die Grund- und Mittelschule liegt eingebunden im Ortskern. Wie eine Visitenkarte zeigt das gestalterisch anspruchsvolle Schulgebäude, welches hohen Stellenwert Bildung, Baukultur und energieeffizientes Bauen in der oberpfälzischen Stadt einnehmen. Die vorgehängte, hinterlüftete Fassade aus vertikal profilierten Tonziegel, die in Niederbayern aus heimischem Rohstoff gefertigt wurden, hüllt Bestands- und Neubauten in ein homogenes Gesamtbild. Sie rastert das langgestreckte Gebäude, hat optimale Ökobilanz und bauphysikalische Eigenschaften. Barrierefreiheit, Digitalisierung und neueste pädagogische Konzepte waren Themen in der partizipativen Planung. Die Bausubstanz des alten Gebäudes blieb größtenteils erhalten. Nach Generalsanierung ist die Schule auf dem Stand eines Neubaus.

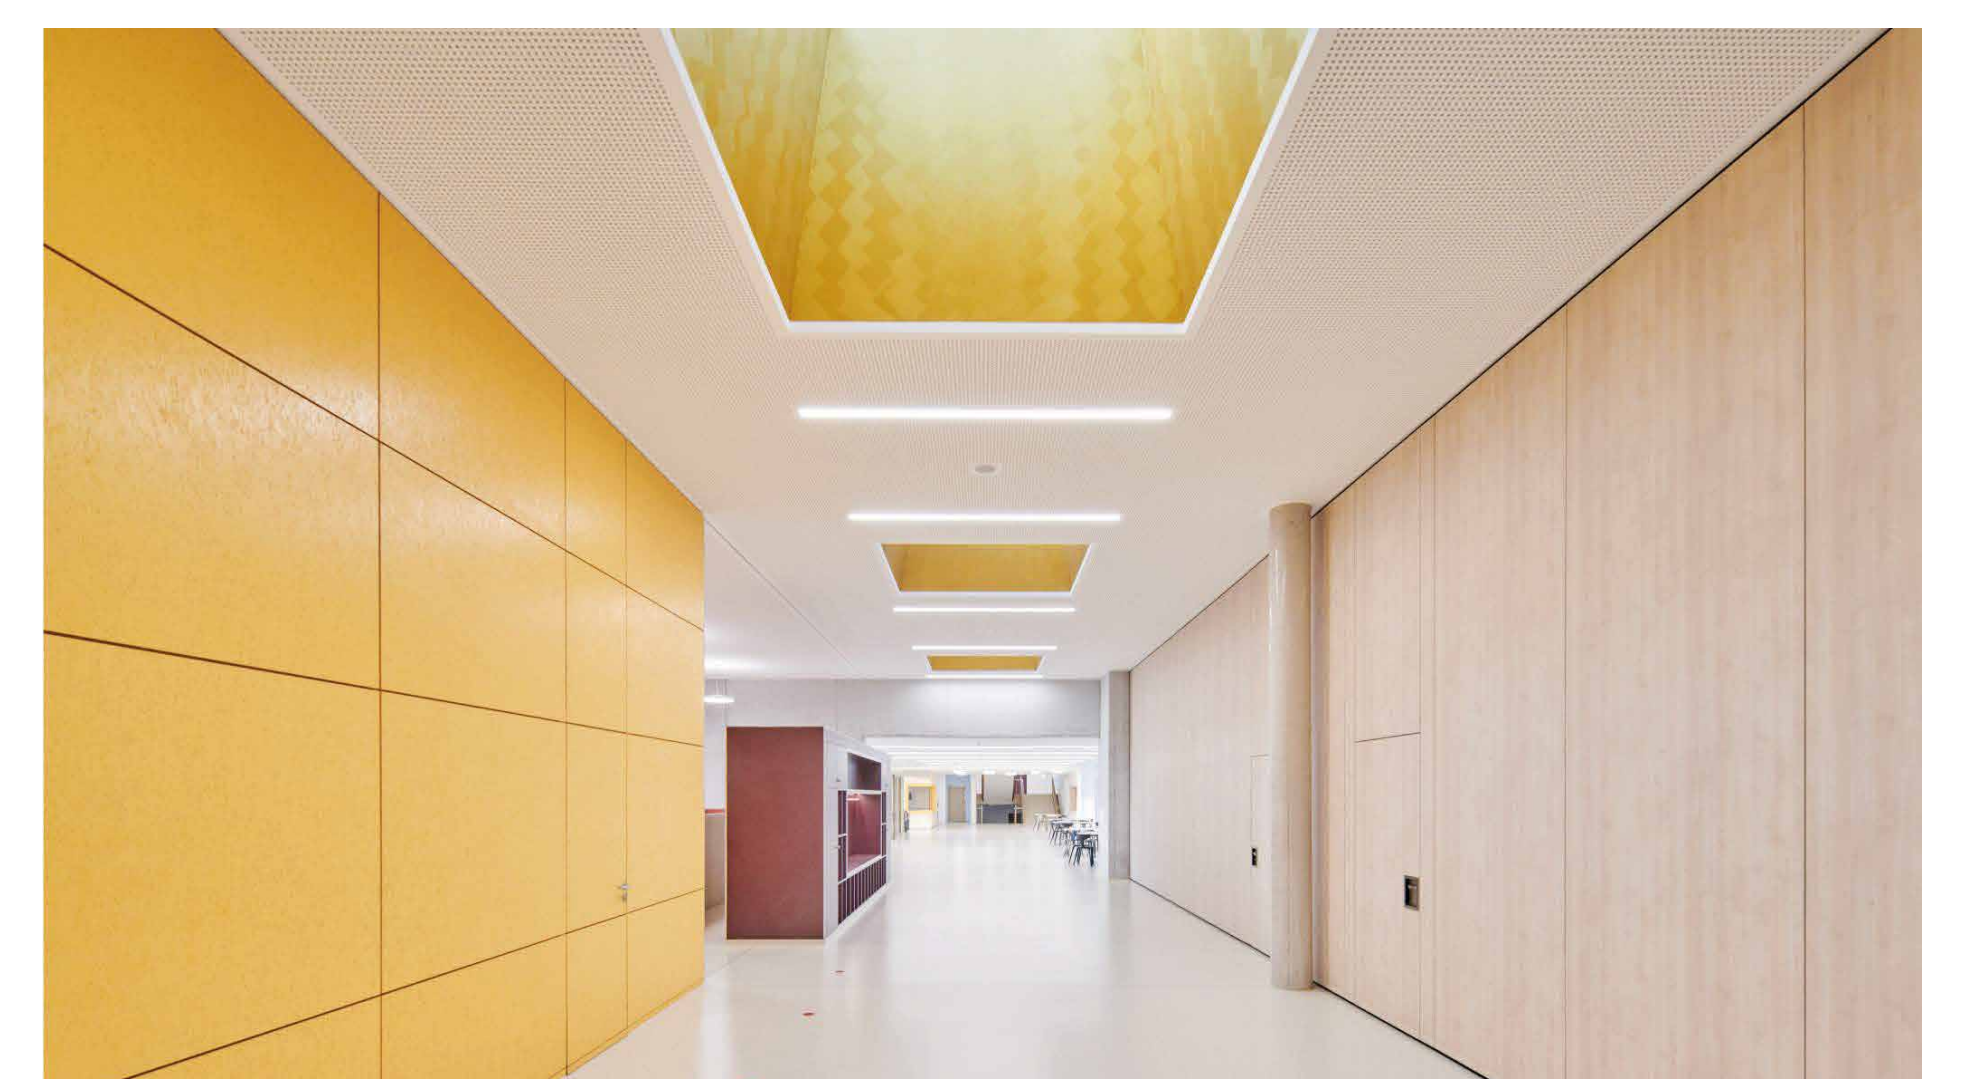

Oberlicht und goldfarbene Innenarchitekturelemente © Axel Roderus



Fassadendetail: vertikal profilierter Tonziegel © Axel Roderus

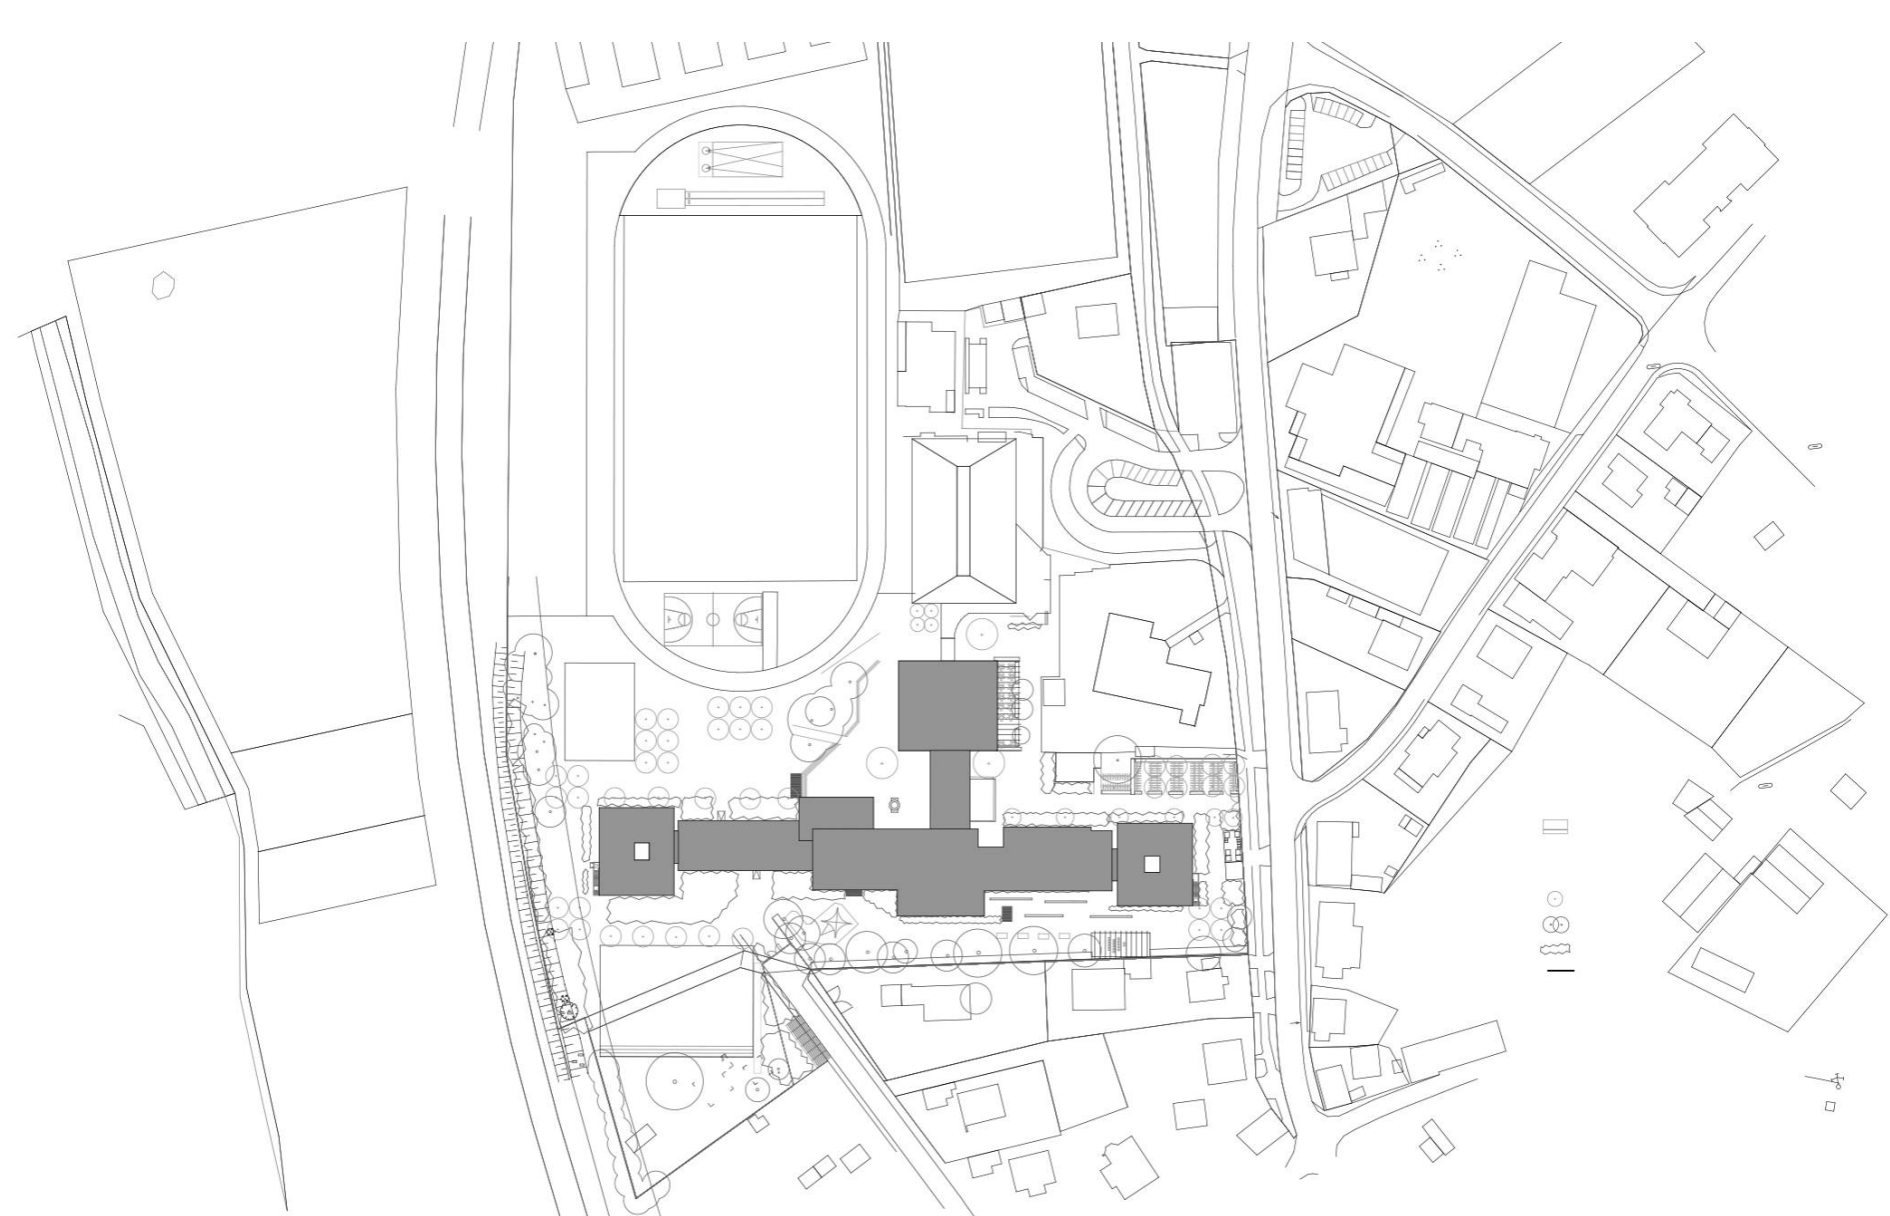

Lageplan © Berschneider + Berschneider GmbH



© Axel Roderus



Tonziegel-Fassade © Axel Roderus